




ESTRATTO DI CTR
 COMUNE DI VALLI DEL PASUBIO
 scala 1:2500

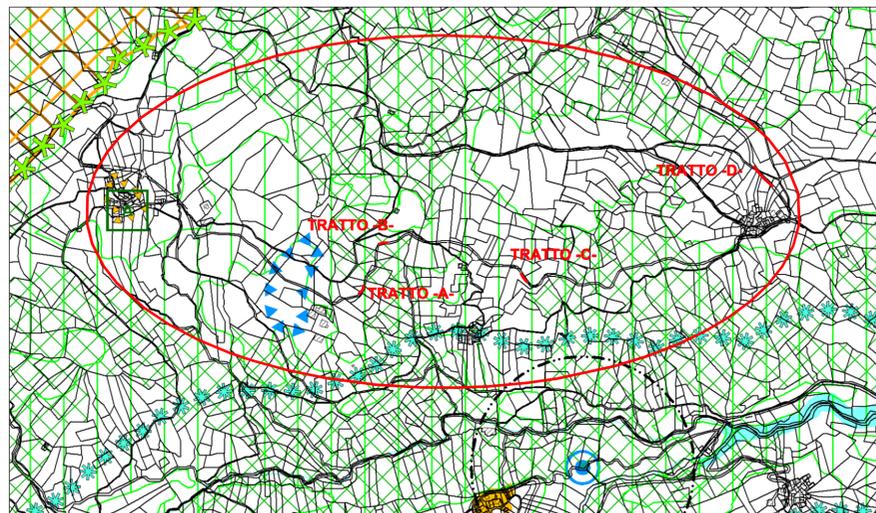

ESTRATTO DEL PIANO INTERVENTO
 CARTA DEI VINCOLI

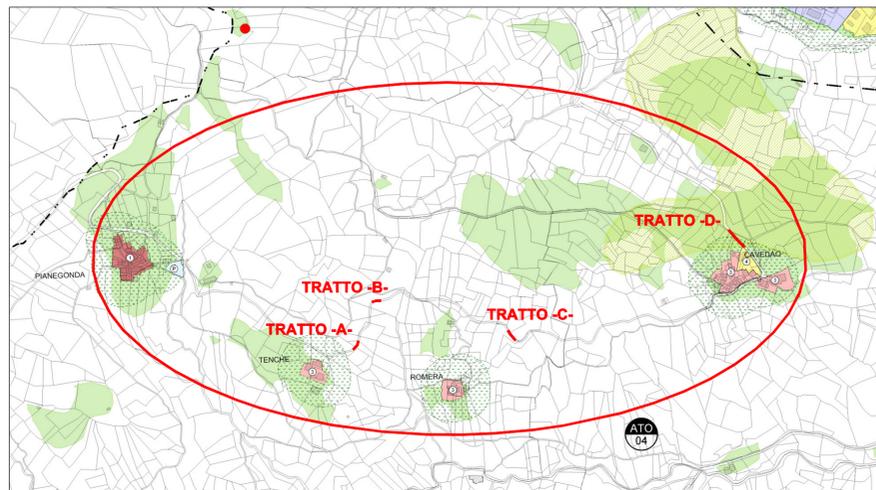

ESTRATTO DEL PIANO INTERVENTI
 TAV. 3 - TAVOLA DI PROGETTO

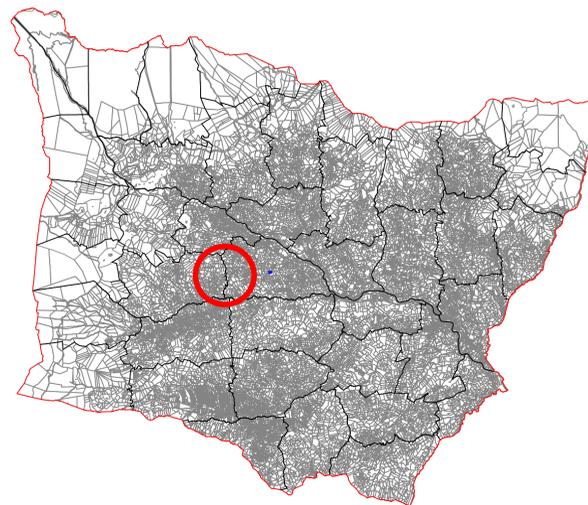

PROVINCIA DI VICENZA
 COMUNE DI VALLI DE PASUBIO

SMOTTAMENTO DELLA SCARPATA DI VALLE DELLA STRADA COMUNALE CON
 INTERESSAMENTO DEL CIGLIO STRADA E CONSEGUENTE RESTRINGIMENTO
 DI CARREGGIATA IN LOCALITA' PIANEGONDA - Codice 79
PROGETTO ESECUTIVO

COMMITTENTE
 COMUNE DI VALLI DEL PASUBIO

IL COMMITTENTE L'IMPRESA

| FILE RIF. | DATA | REVISIONE |
|-----------|------|-----------|
| CARTELLA | | |

questo documento non può essere riprodotto senza il consenso scritto di questo studio


TAV.
1
 INQUADRAMENTO

SCALA: 1:2000
 DATA: 29.08.2016

I PROGETTISTI

VIA PASUBIO n. 58/D
 35078 VALDAGNO (VI)
 Tel. 0445 413015
 Fax. 0445 426728
 Part. IVA 03285500249
 ingegner@geologica@emil.li

ANTONIAZZI CEOLATO DE TONI
 ASSOCIATI

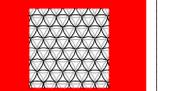

STUDIO DI INGEGNERIA E GEOLOGIA