




PLANIMETRIA
STATO ATTUALE
scala 1:100

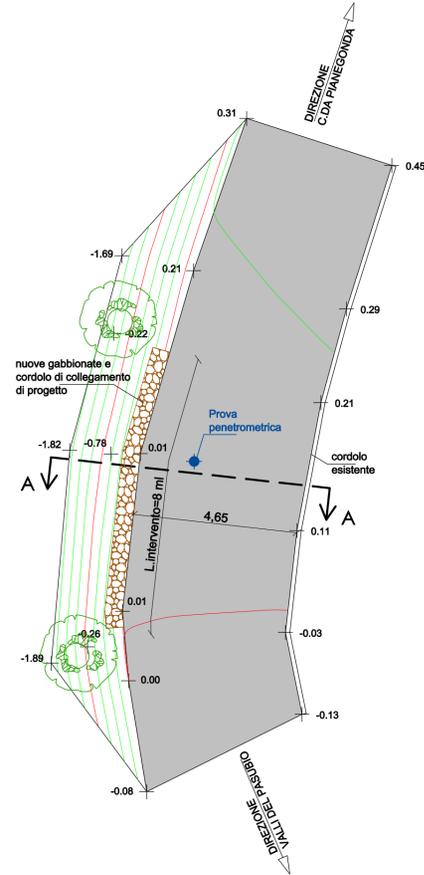

PLANIMETRIA
STATO DI PROGETTO
scala 1:100

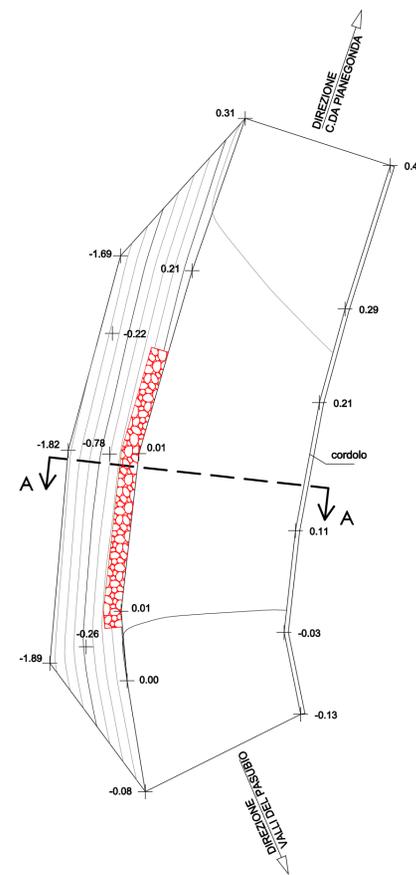

PLANIMETRIA
STATO DI PROGETTO
scala 1:100

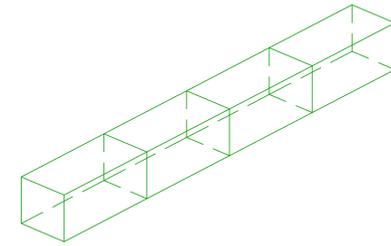

GABBIONATE.


MATERIALI:

- 1- pietrame dimensioni minime 15x15x15 cm
- 2- gabbia in filo di ferro a forte zincatura e doppia torsione con maglia 8 cm x 10 cm
- 3- filo di ferro zincato di diametro 3 mm

MODALITA' DI ESECUZIONE:

- 1- preparazione del terreno su cui si intende realizzare la gabbionata
- 2- posizionamento della rete in filo di ferro zincato a doppia torsione e costituzione della gabbia
- 3- riempimento con pietrame non friabile di dimensioni superiori a quelle della maglia
- 4- posa di terreno vegetale sulla parte superiore

**PARTICOLARE SCHEMA POSIZIONAMENTO
GABBIONATE LUNGO STRADA - scala 1:75**

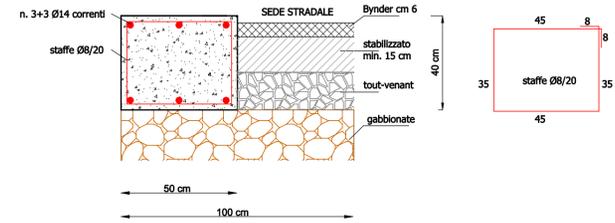

**PARTICOLARE GABBIONATE E
CORDOLO DI COLLEGAMENTO
scala 1:15**

LEGENDA

- SEZIONE
- GABBIONATE E CORDOLO DI COLLEGAMENTO DI PROGETTO
- QUOTE
- CURVE DI LIVELLO 1 m
- CURVE DI LIVELLO 0.25 m
- COLTRE DI ALTERAZIONE DEL SUBSTRATO ROCCIOSO E MATERIALE DI RIPORTO
- SUBSTRATO ROCCIOSO DATO DA FILLADI QUARZIFERE

SEZIONE A-A / STATO ATTUALE

SCALA LUNGHEZZE 1 : 100
SCALA ALTEZZE 1 : 100

Quote Terreno	0.14	0.11	0.10	0.01	-0.73	-1.71	-1.82
Distanze parziali Terreno	0.69	2.58	0.75	1.42	0.77	1.11	
Distanze progressive Terreno	0.00	0.69	3.27	4.02	5.44	6.21	7.93

SEZIONE A-A / STATO DI PROGETTO

SCALA LUNGHEZZE 1 : 100
SCALA ALTEZZE 1 : 100

Quote Terreno	0.14	0.11	0.10	0.09	-0.73	-1.71	-1.82
Distanze parziali Terreno	0.69	2.58	0.75	1.42	0.77	1.11	
Distanze progressive Terreno	0.00	0.69	3.27	4.02	5.44	6.21	7.93

SEZIONE A-A / SINOTTICA

SCALA LUNGHEZZE 1 : 100
SCALA ALTEZZE 1 : 100

Quote Terreno	0.14	0.11	0.10	0.09	-0.73	-1.71	-1.82
Distanze parziali Terreno	0.69	2.58	0.75	1.42	0.77	1.11	
Distanze progressive Terreno	0.00	0.69	3.27	4.02	5.44	6.21	7.93

**PROVINCIA DI VICENZA
COMUNE DI VALLI DEL PASUBIO**

**SMOTTAMENTO DELLA SCARPATA DI VALLE DELLA STRADA COMUNALE CON
INTERESSAMENTO DEL CIGLIO STRADA E CONSEGUENTE RESTRINGIMENTO
DI CARREGGIATA IN LOCALITA' PIANEGONDA - Codice 79
PROGETTO ESECUTIVO**

COMMITTENTE
COMUNE DI VALLI DEL PASUBIO

IL COMMITTENTE

L'IMPRESA

FILE RIF. Elabor. frane.dwg	DATA	REVISIONE
CARTELLA Valli del pasubio	DATA	REVISIONE

questo documento non può essere riprodotto senza il consenso scritto di questo studio

TAV.

4

TRATTO C

PLANIMETRIA
SEZIONI
PARTICOLARI

SCALA: 1:100, 1:15

DATA: 29.08.2016

I PROGETTISTI

VIA PASUBIO N. 500
36075 VALDIGNO (VI)
Tel. 0445 413015
Fax. 0445 426728
P.IVA. 03285600249
ingegneria@geologia@emil.it

ANTONIAZZI CEGIATO DE TONI
ASSOCIATI



STUDIO DI INGEGNERIA E GEOLOGIA