



PLANIMETRIA
scala 1:100

LEGENDA




	SEZIONE
	NUOVA PARETE CON SPRITZ-BETON 20 cm CON OSSIDI COLORE VERDE
	QUOTE
	MURO IN SASSO E CEMENTO ESISTENTE
	CURVE DI LIVELLO 1 m
	CURVE DI LIVELLO 0.25 m
	COLTRE DI COPERTURA LIMO-ARGILLOSA

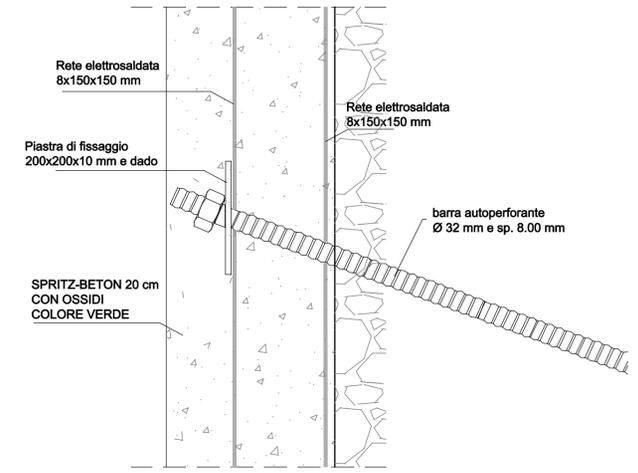

SEZIONE TIPO
PARETE CON SPRITZ-BETON

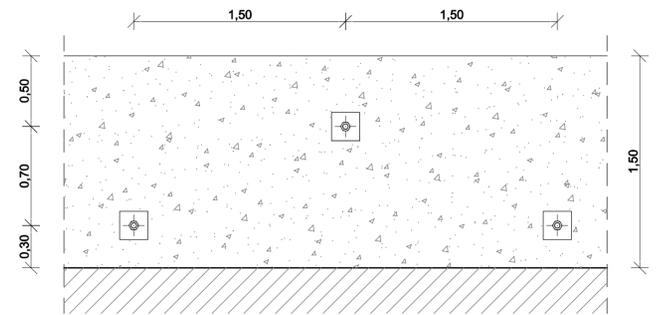

PROSPETTO TIPO
PARTICOLARE SISTEMA DI CHIODATURA
scala 1:25

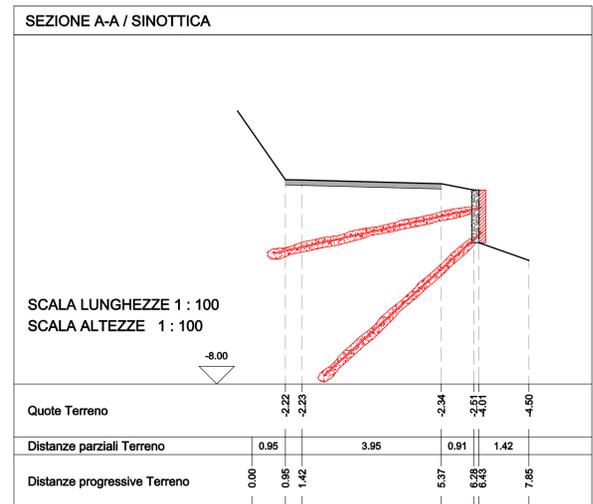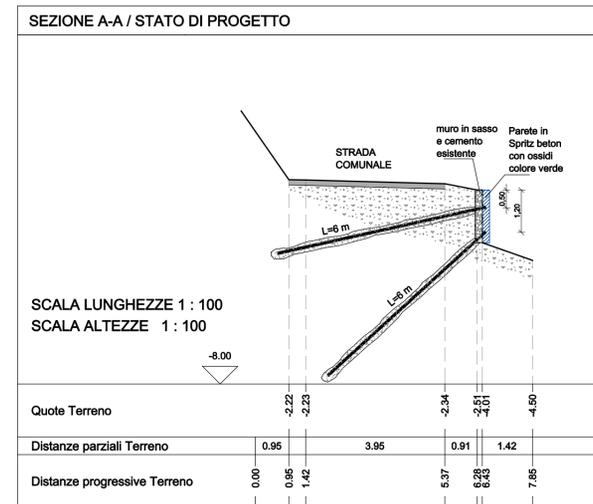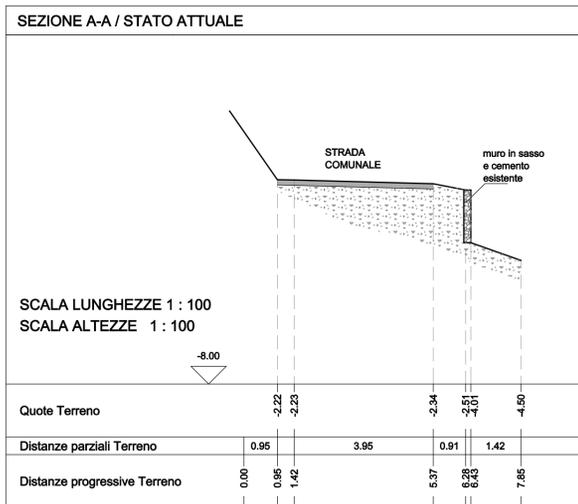

PROVINCIA DI VICENZA
COMUNE DI VALLI DEL PASUBIO

SMOTTAMENTO DELLA SCARPATA DI VALLE DELLA STRADA COMUNALE CON INTERESSAMENTO DEL CIGLIO STRADA E CONSEGUENTE RESTRINGIMENTO DI CARREGGIATA IN LOCALITA' PIANEGONDA - Codice 79
PROGETTO ESECUTIVO

COMMITTENTE	COMUNE DI VALLI DEL PASUBIO
IL COMMITTENTE	L'IMPRESA

FILE RIF. Elabor. frane.dwg	DATA	REVISIONE
CARTELLA Valli del pasubio	DATA	REVISIONE

TAV. **5**
TRATTO D
PLANIMETRIA
SEZIONI
PARTICOLARI
SCALA: 1:100, 1:15
DATA: 29.08.2016

I PROGETTISTI

via PASUBIO n. 50D
36078 VALDIGNO (VI)
Tel. 0445 413015
Fax. 0445 426728
P.IVA. 03285600249
ingegner@ingegneriassociati.it

ANTONIAZZI CIGLIATO DE TONI ASSOCIATI

STUDIO DI INGEGNERIA E GEOLOGIA

questo documento non può essere riprodotto senza il consenso scritto di questo studio