
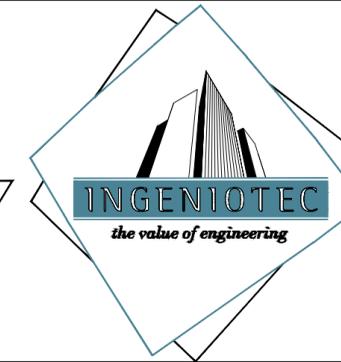
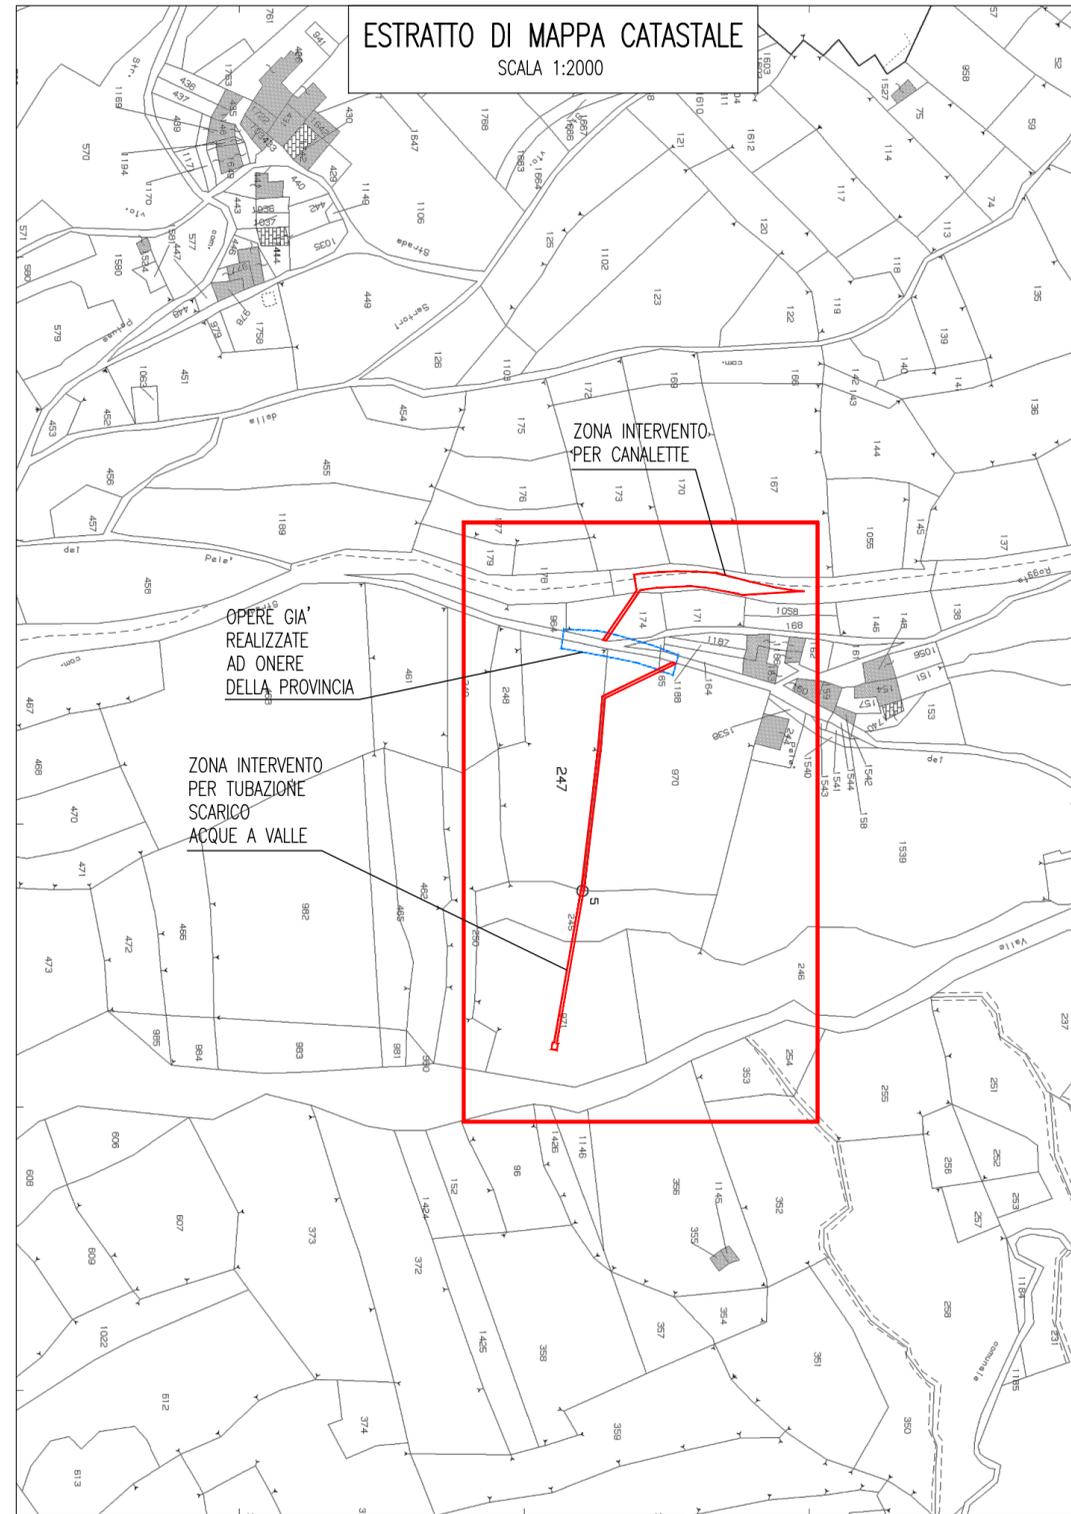


LEGENDA

- ZONA OGGETTO D'INTERVENTO
- ZONA OPERE GIA' REALIZZATE AD ONERE DELLA PROVINCIA

DATI CATASTALI

COMUNE: VALLI DEL PASUBIO
FOGLIO: 14
SCALA 1:2000

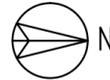

www.ingeniotec.com
e-mail: info@ingeniotec.com

via Calibri, n°63/A - 36022 CASSOLA (VI)
tel.0424-514117-fax: 0424-382615

TITOLO PROGETTO:

INTERVENTO DI RIPRISTINO DI UN TRATTO STRADA DI COLLEGAMENTO AD UN NUCLEO ABITATO IN LOCALITA' PELE' NEL COMUNE DI VALLI DEL PASUBIO - OPERE INTEGRATIVE COMUNE DI VALLI DEL PASUBIO

PROGETTO DEFINITIVO-ESECUTIVO

COMMITTENTE:

Comune di Valli del Pasubio



via Bruno Brandellero, 46
36030 Valli del Pasubio (VI)
tel. 0445/630406
tecnico@comune.vallidelpasubio.vi.it

PROGETTISTA:

Ing. Paolo Zilio



via Calibri, 63/A
36022 Cassola (VI)
tel. 0424/514117
fax 0424/382615
paolo.zilio@ingeniotec.com

DIRETTORE LAVORI E COORDINATORE PER LA SICUREZZA:

Ing. Paolo Zilio



via Calibri, 63/A
36022 Cassola (VI)
tel. 0424/514117
fax 0424/382615
paolo.zilio@ingeniotec.com

OGGETTO ELABORATO:

PLANIMETRIA CATASTALE CON UBICAZIONE DELL'INTERVENTO

CODICE ELABORATO **IC233 - PEDS003 - R00**

CTB STAMPA:

standard_strutture_rev 08

SCALA:

1:2000

REV:	DATA:	MOTIVO:	ESEGUITO:	CONTROLLATO:	APPROVATO:
r00	Aprile 2012	Emissione	F.Mocellin	P.Zilio	P.Zilio

INGENIOTEC si riserva a termini di legge la proprietà di questo documento, con divieto di riprodurlo, di consegnarlo o di renderlo comunque noto a Terzi senza preventiva autorizzazione.