




SEZIONE A-A
SCALA 1:200

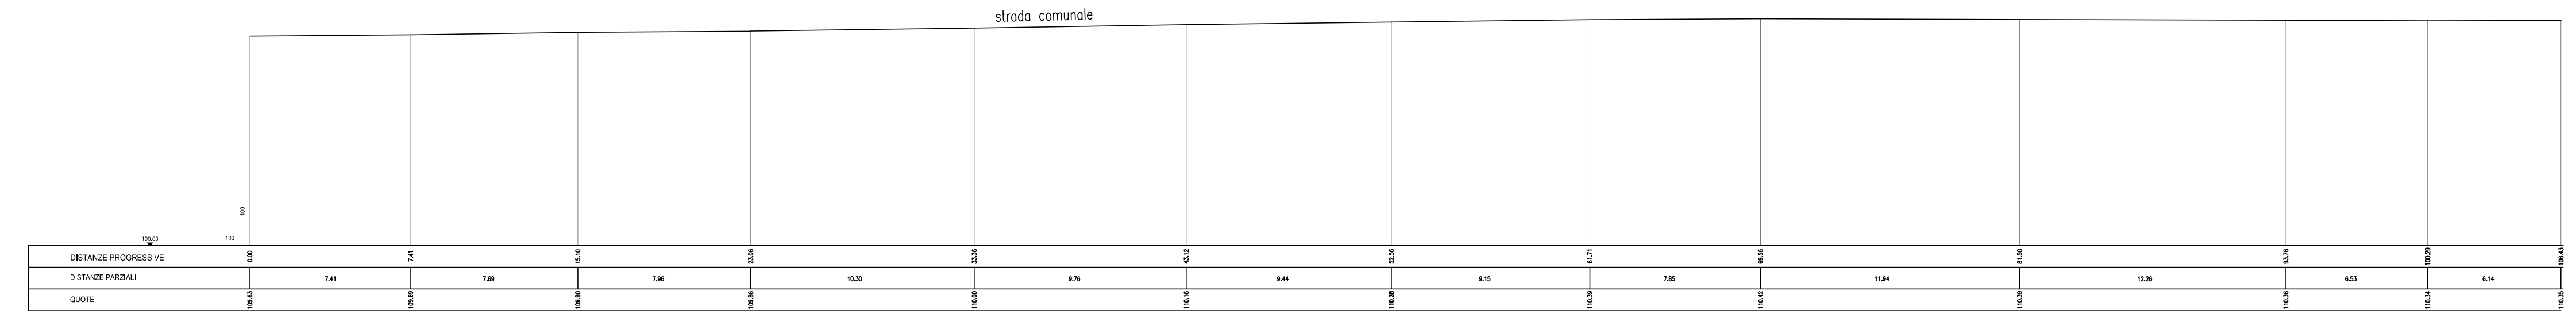

PLANIMETRIA STATO ATTUALE
AREA SOGGETTA A FRANA CONTRADA PELE'
SCALA 1:200

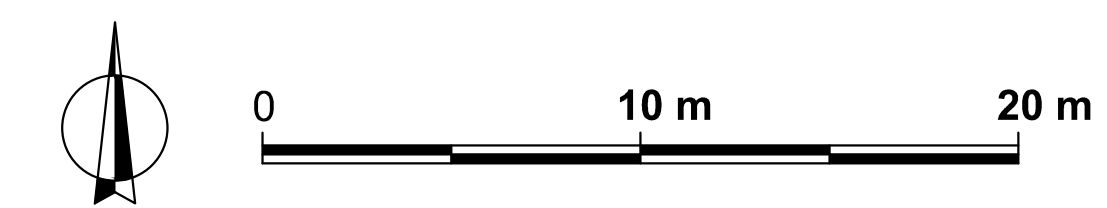

SEZIONE B-B
SCALA 1:100

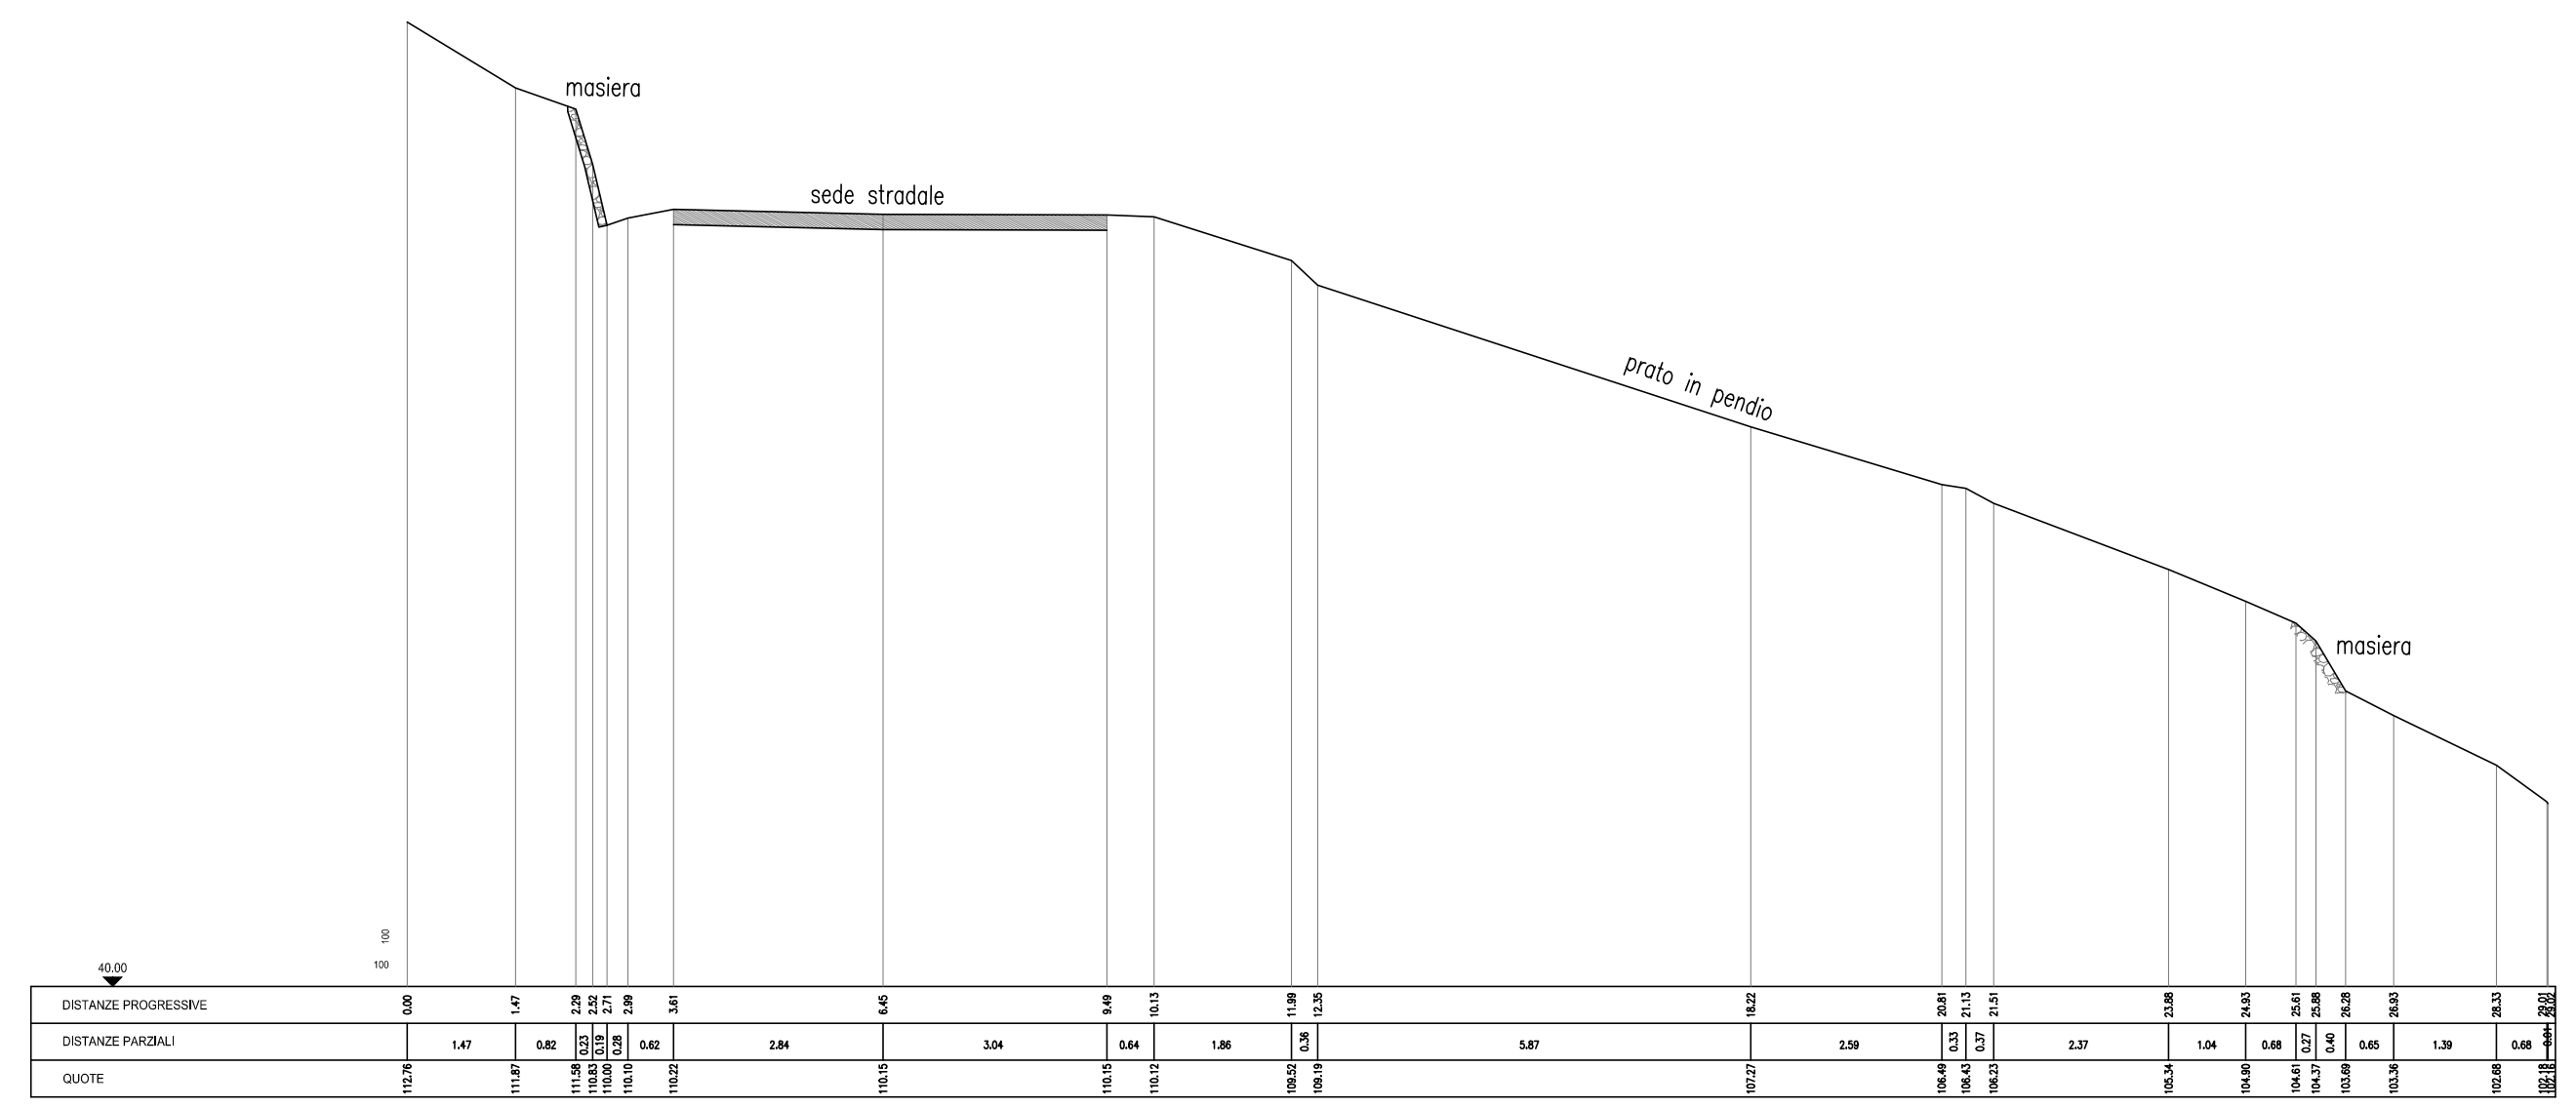

SEZIONE C-C
SCALA 1:200



INGENOTEC
the value of engineering

www.ingenotec.com
e-mail: info@ingenotec.com

Via Cantù, n°13/A - 38022 CASSOLA (TN)
tel:0461-514117 fax: 0461-893515

PROGETTO DEFINITIVO-ESECUTIVO

INTERVENTO DI RIPRISTINO DI UN TRATTO STRADA DI COLLEGAMENTO AD UN NUCLEO ABITATO IN LOCALITA' PELE' NEL COMUNE DI VALLI DEL PASUBIO - OPERE INTEGRATIVE COMUNE DI VALLI DEL PASUBIO

COMMITTENTE: Comune di Valli del Pasubio

PROGETTISTA: Ing. Paolo Zilio

INGENOTEC
Via Brivio, 28/B - 38010 S. GIUSEPPE (TN)
tel: 0461-514117 fax: 0461-893515
www.ingenotec.com

DIRETTORE LAVORI E COORDINATORE PER LA SICUREZZA:
Ing. Paolo Zilio

INGENOTEC
Via Cantù, 13/A - 38022 CASSOLA (TN)
tel: 0461-514117 fax: 0461-893515
www.ingenotec.com

OGGETTO ELABORATO:
PLANIMETRIA E SEZIONI STATO DI FATTO

CODICE ELABORATO	11C233_PIEDS004_R00	CTB STAMPA:	standard_strutture_rev 08	SCALA:	VARIE
REV.	DATA	MOTIVO	ESIGUITO	CONTROLLATO	APPROVATO
r00	Aprile 2012	Emissione	F. Moccini	P. Zilio	P. Zilio

INGENOTEC si riserva il diritto di leggere la proprietà di questo documento, con diritto di riproduzione, di consegnarlo e di renderlo comunque noto a terzi senza preavviso autorizzazione.