




 Via Libertà 07 - 36013 Pieveve Rocchette (VI) 0445 650224 - 0445 559182 info@studiogirardello.it - www.studiogirardello.it		H774
COMUNE DI VALLI DEL PASUBIO PROVINCIA DI VICENZA	DATA: 12/09/2022 SCALA: Come indicato	
Ristrutturazione di edificio residenziale-rurale	REV.1 DEL 05/10/2022	
PROGETTO	IL PROGETTISTA ING. GIRARDELLO ROBERTO	
COMMITTENTE GASPAROTTO SABRINA	Disegnatore: NS	
Localizzazione intervento Contrada Mantovani, 36030 Valli Del Pasubio	Individuazione Catastale Comune di Valli Del Pasubio, foglio 8, mappale 108	
<small>A norma di legge il presente disegno non potrà essere prodotto, consegnato e/o utilizzato per scopi diversi da quello di destinazione senza l'autorizzazione scritta di questo studio tecnico che ne detiene la proprietà.</small>		

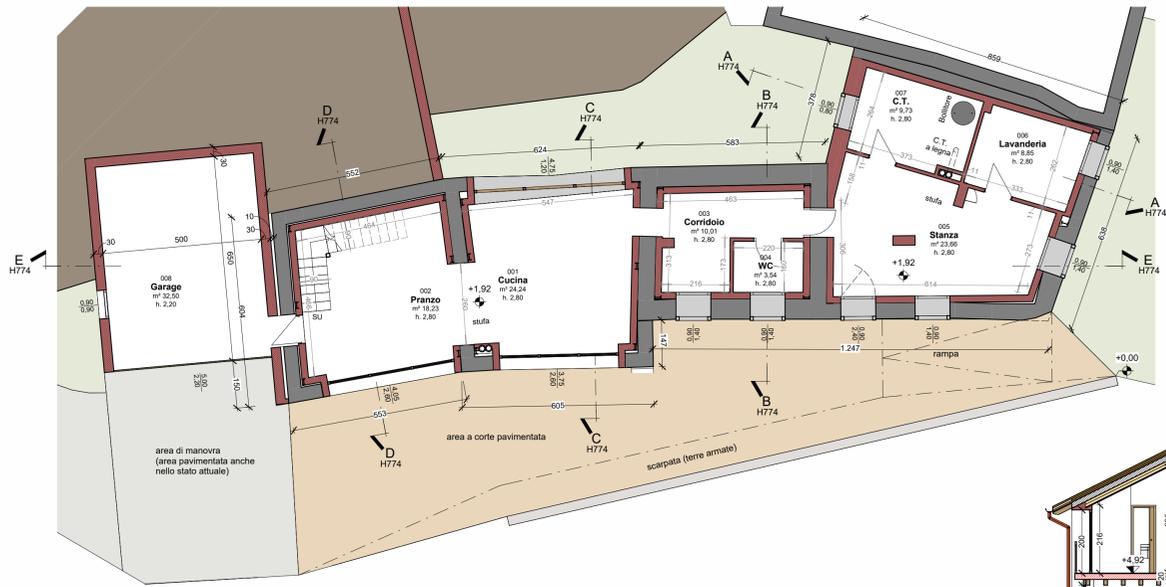


PRO-10-Piano Terra Progetto
Scala 1:100

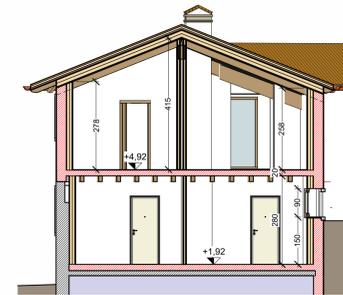


Sezione A/A
Scala 1:100

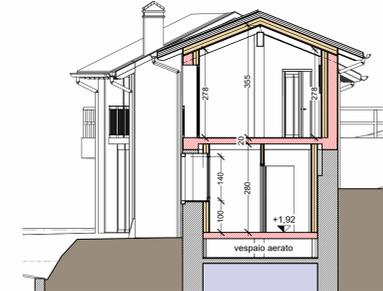


Sezione B/B
Scala 1:100

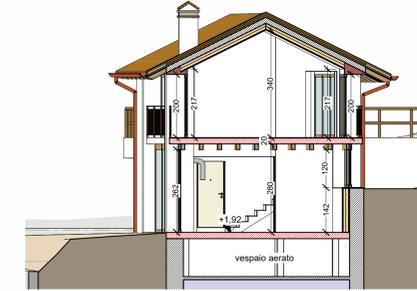


Sezione C/C
Scala 1:100

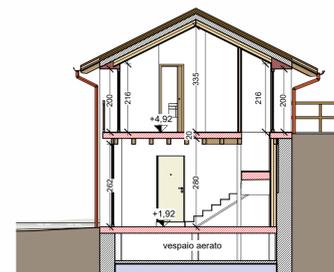


Sezione D/D
Scala 1:100

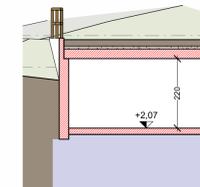


Sezione E/E
Scala 1:100

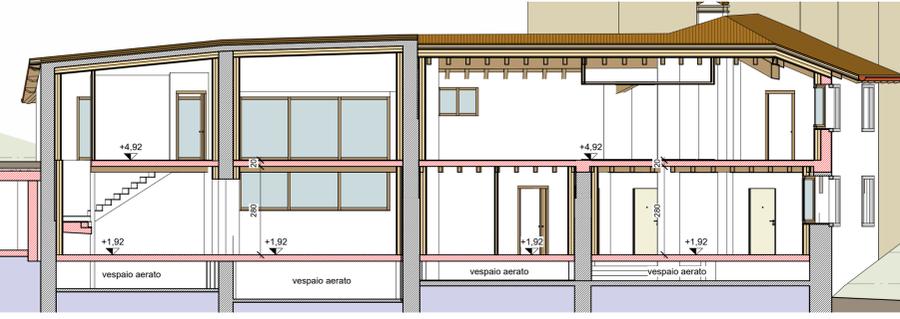


Sezione E/E
Scala 1:100

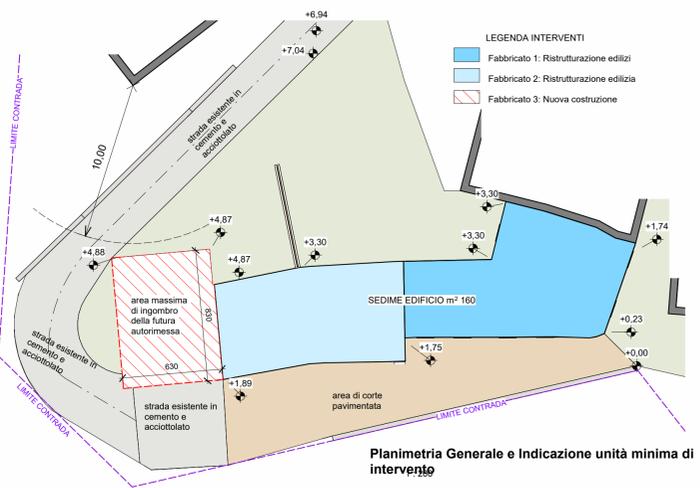

Planimetria Generale e Indicazione unità minima di intervento

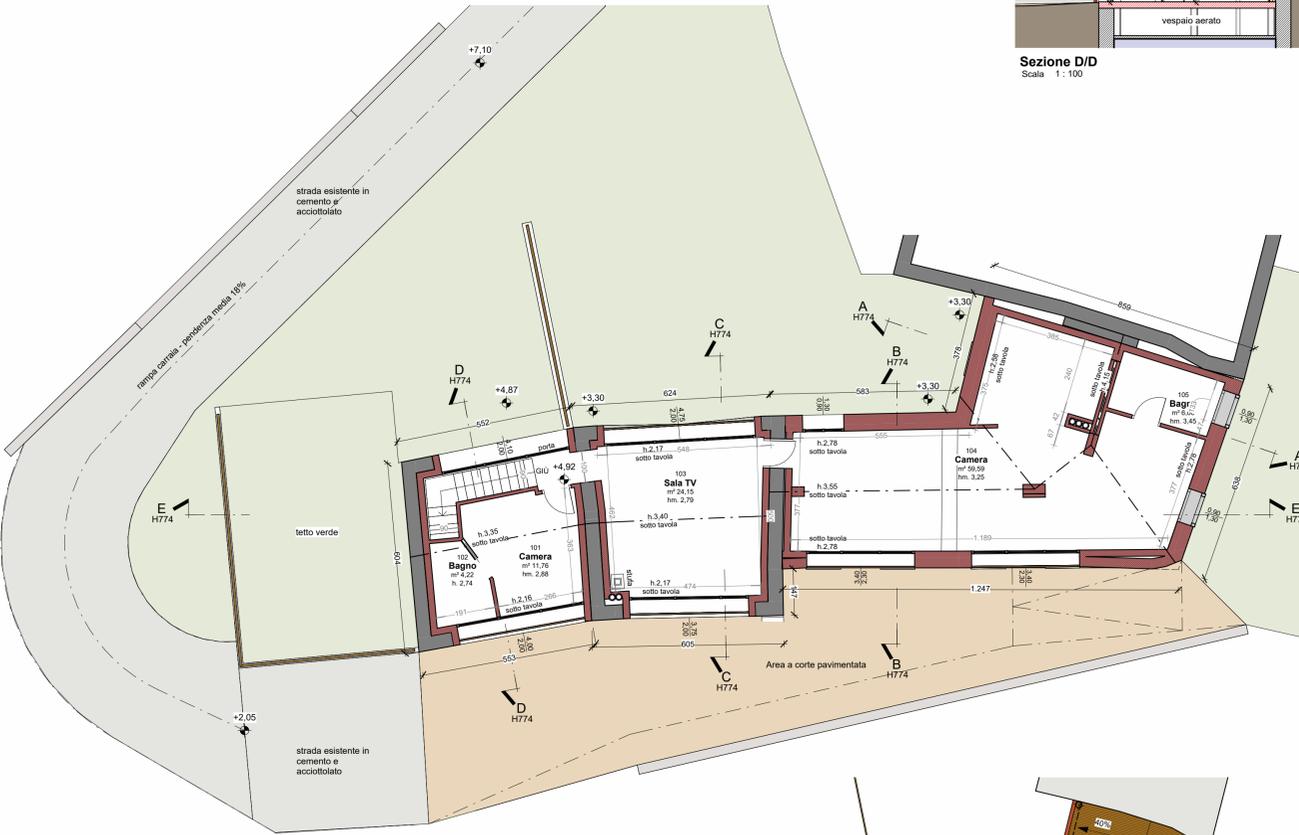

PRO-20-Piano Primo Progetto
Scala 1:100

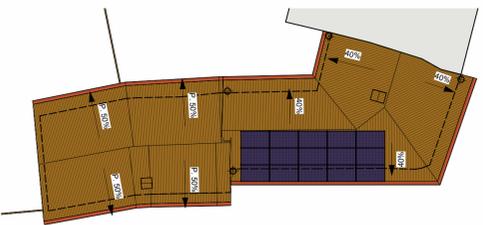

Pianta Copertura
Scala 1:200



Prospetto Nord
Scala 1:100




Prospetto Ovest
Scala 1:100



Prospetto EST
Scala 1:100



Prospetto Sud
Scala 1:100

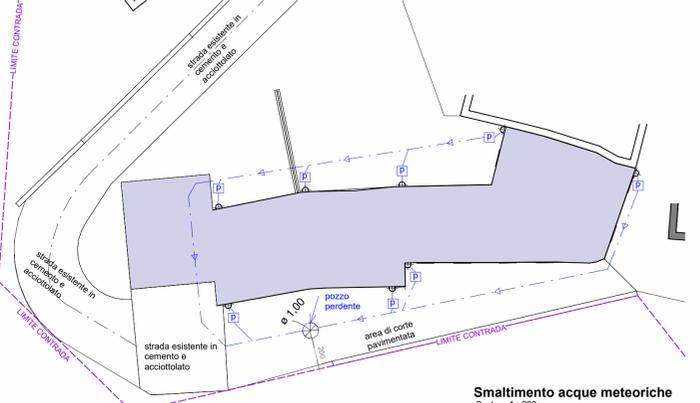

Smaltimento acque meteoriche
Scala 1:200