



 Via Libertà 07 - 36013 Povevera Rocchette (VI) 0445 650224 - 0445 59182 info@studiogirardello.it - www.studiogirardello.it		<b>H775</b>
COMUNE DI VALLI DEL PASUBIO	PROVINCIA DI VICENZA	
Ristrutturazione di edificio residenziale-rurale		DATA: 12/09/2022 SCALA: Come indicato
SOVRAPPOSIZIONI		REV.1 DEL 05/10/2022
COMMITTENTE GASPAROTTO SABRINA		IL PROGETTISTA ING. GIRARDELLO ROBERTO
Localizzazione intervento Contrada Mantovani, 36030 Valli Del Pasubio	Disegnatore: NS	
Individuazione Catastale Comune di Valli Del Pasubio, foglio 8, mappale 108		
<small>A norma di legge il presente disegno non potrà essere riprodotto, congegnato o terzi o utilizzato per scopi diversi da quello di destinazione senza l'autorizzazione scritta di questo studio tecnico che ne detiene la proprietà.</small>		

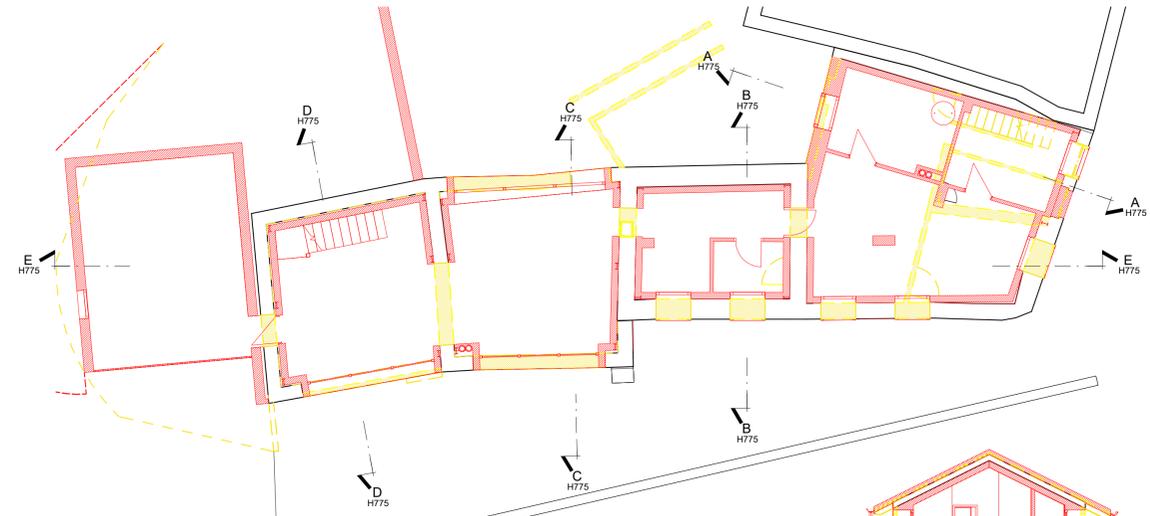

**SOV-10-Piano Terra**  
Scala 1:100

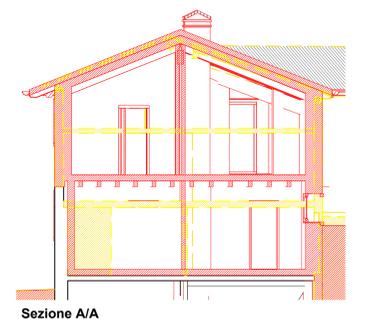

**Sezione A/A**  
Scala 1:100




**Sezione B/B**  
Scala 1:100




**Sezione C/C**  
Scala 1:100




**Sezione D/D**  
Scala 1:100

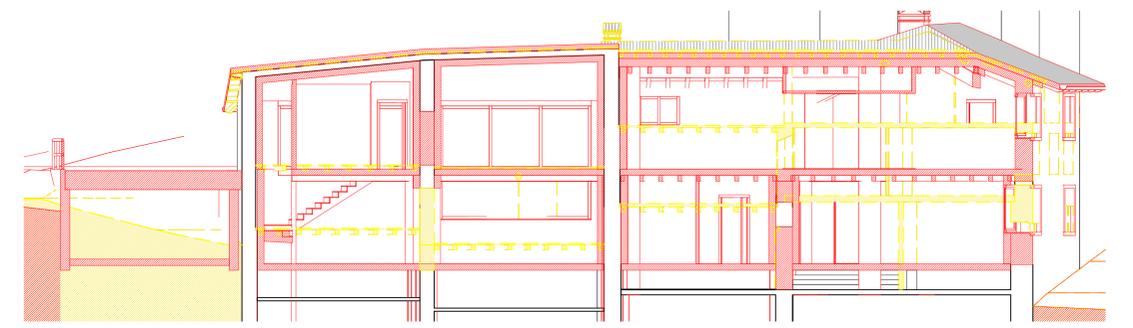


**Sezione E/E**  
Scala 1:100

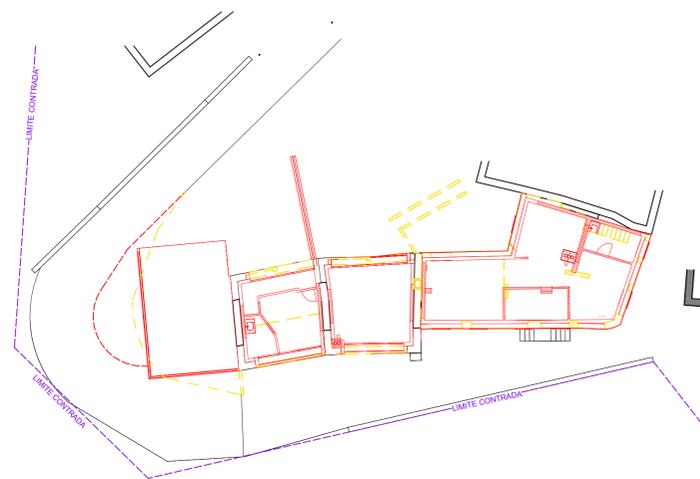

**Planimetria Generale**  
Scala 1:200

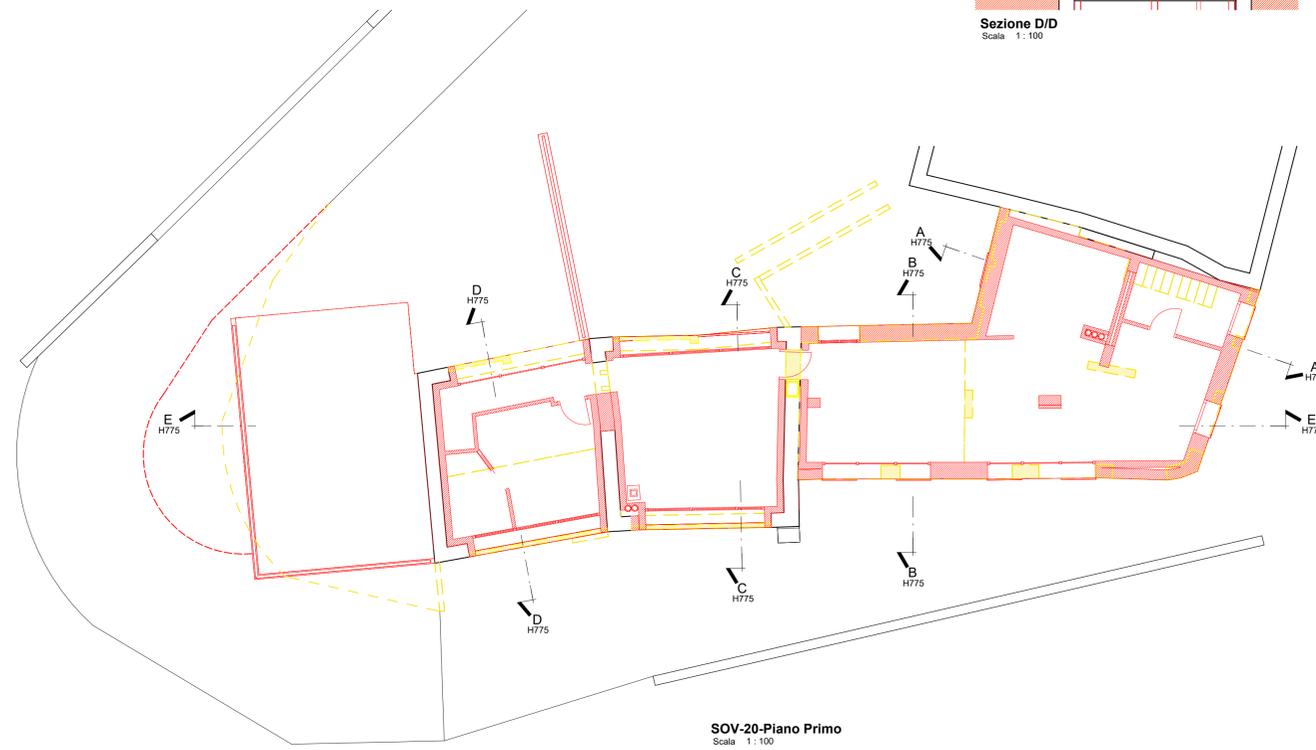


**SOV-20-Piano Primo**  
Scala 1:100

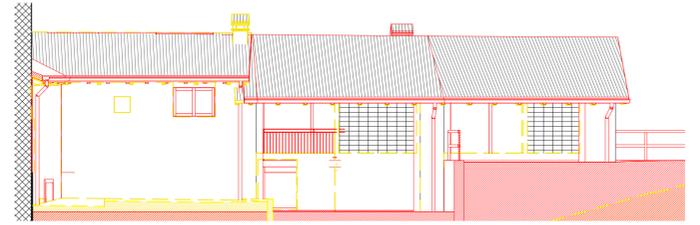

**Prospetto Nord**  
Scala 1:100




**Prospetto EST**  
Scala 1:100

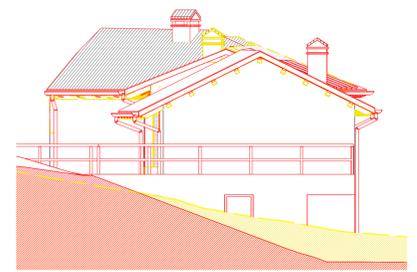

**Prospetto Ovest**  
Scala 1:100



**Prospetto Sud**  
Scala 1:100

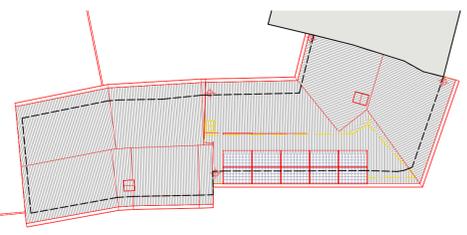

**Pianta Copertura**  
Scala 1:200