
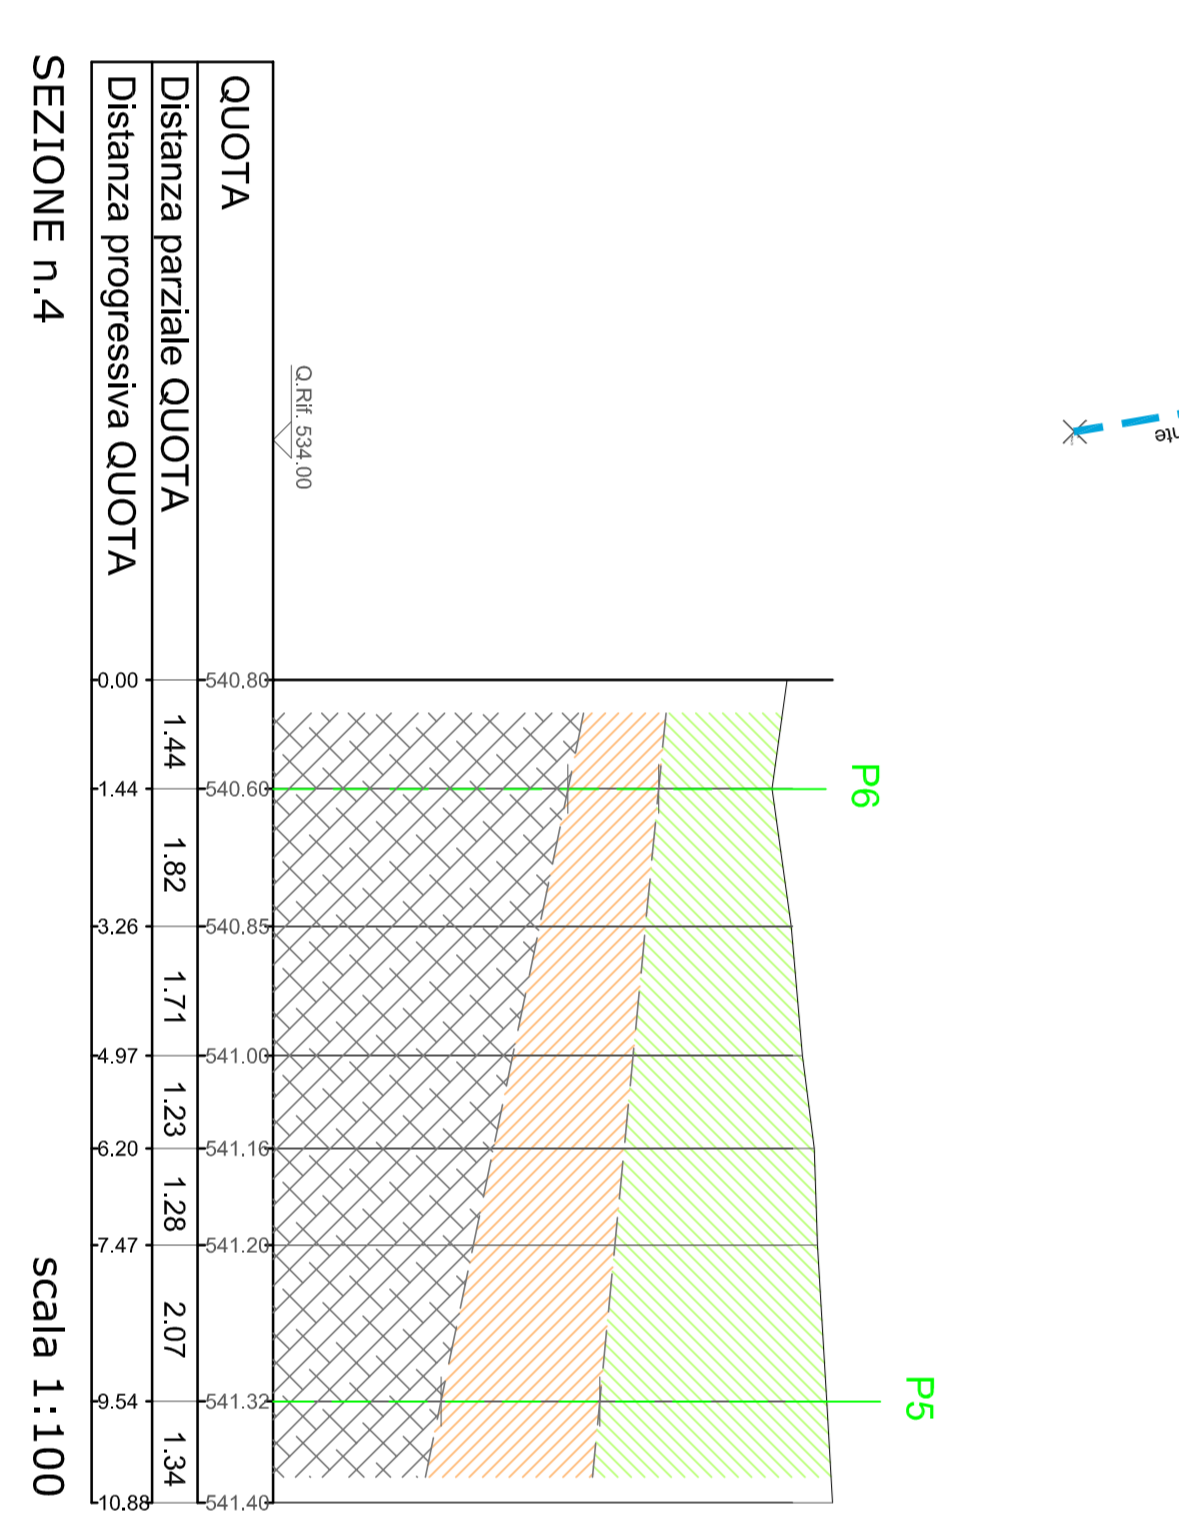
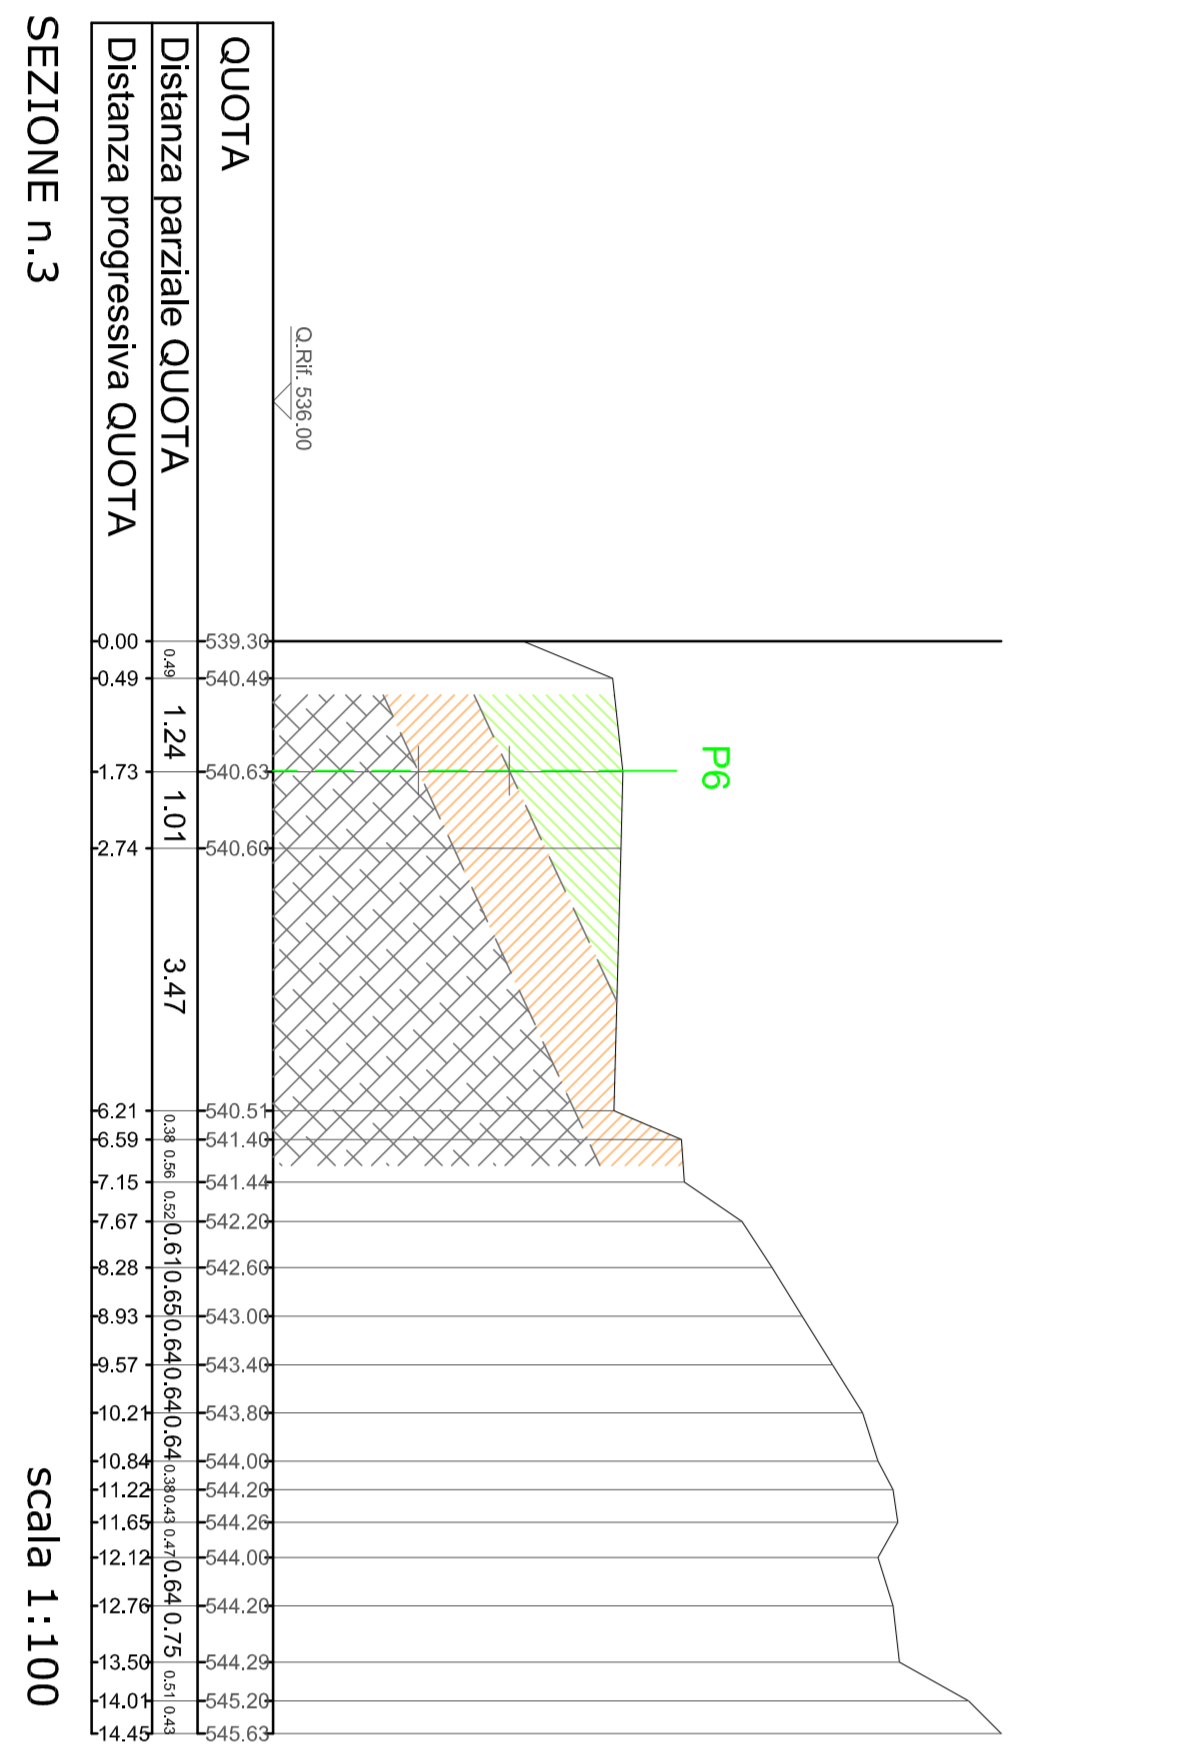
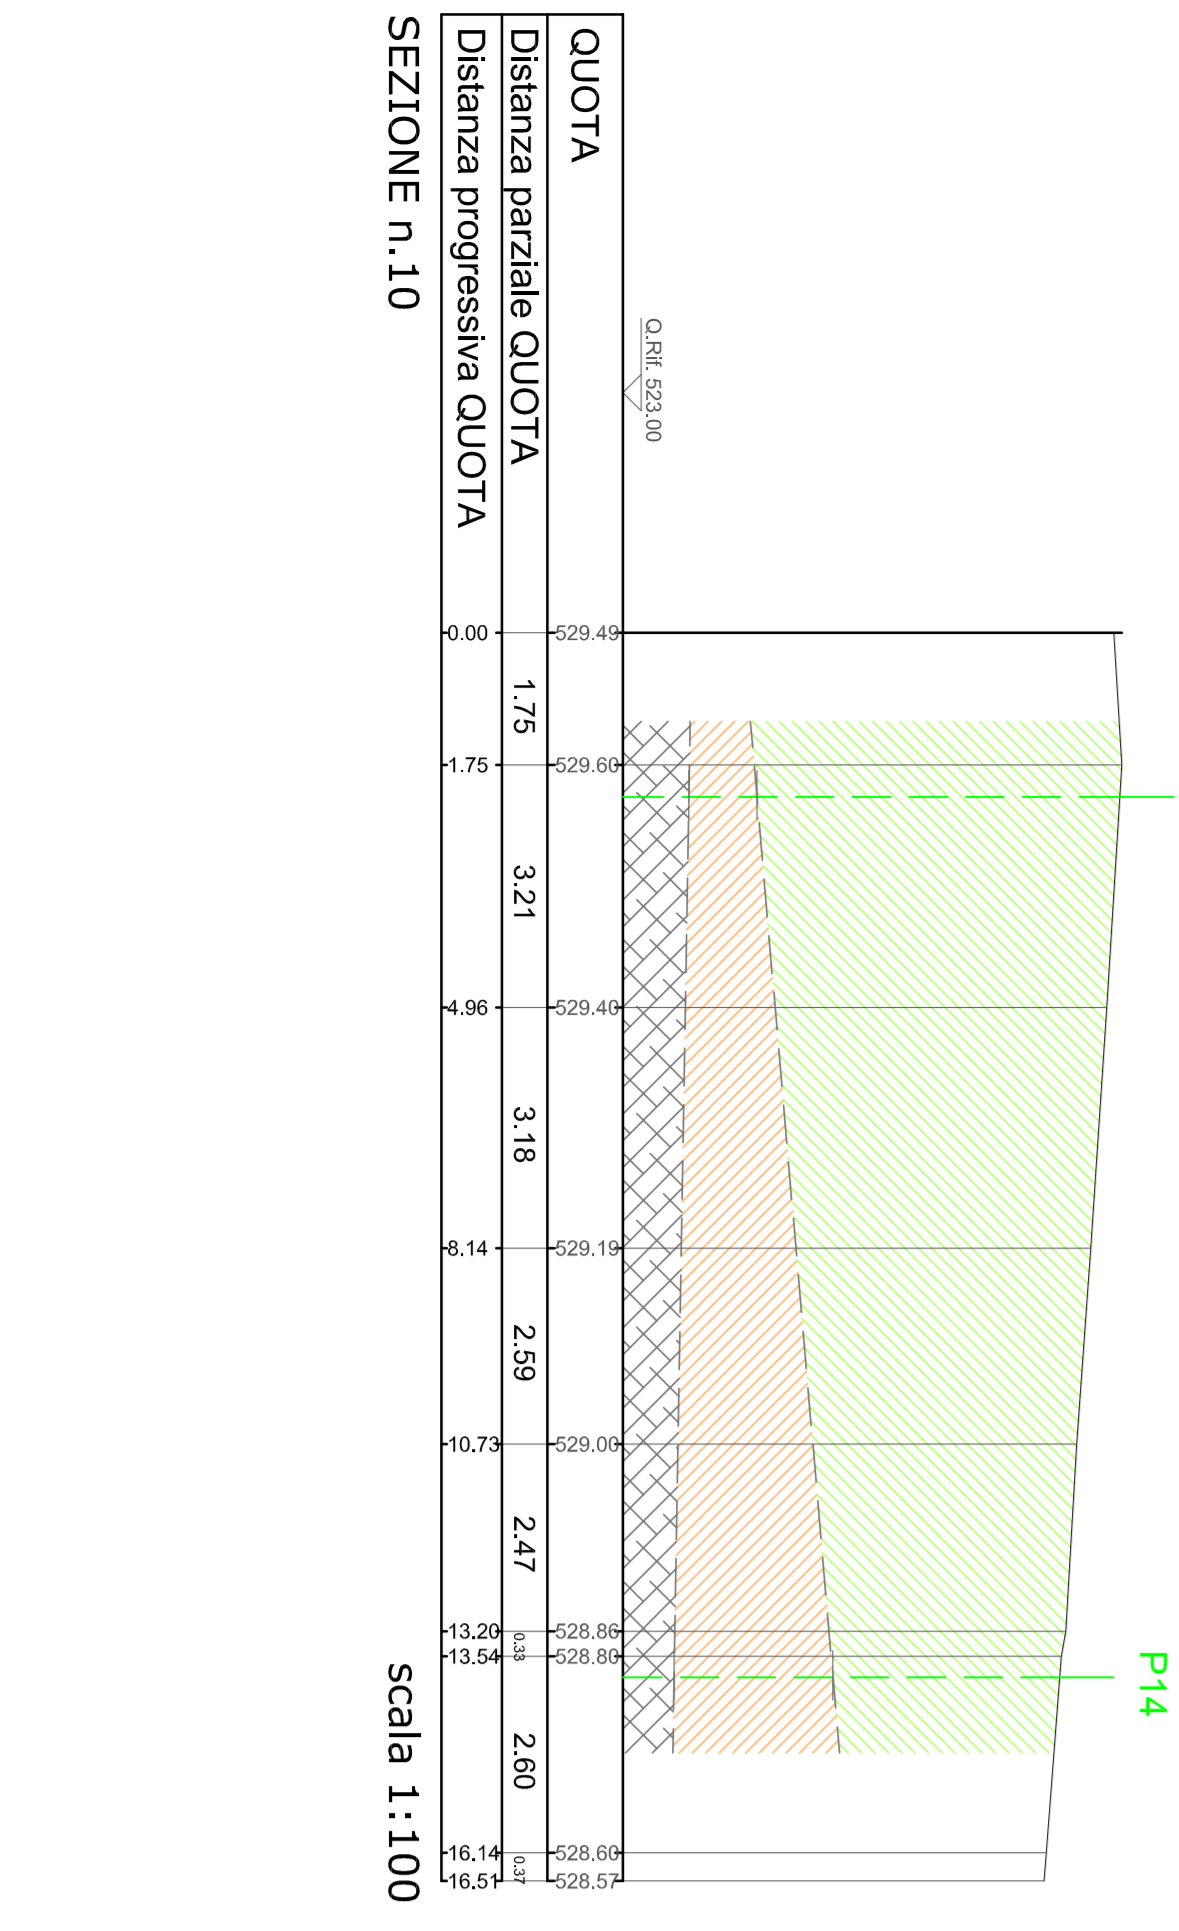
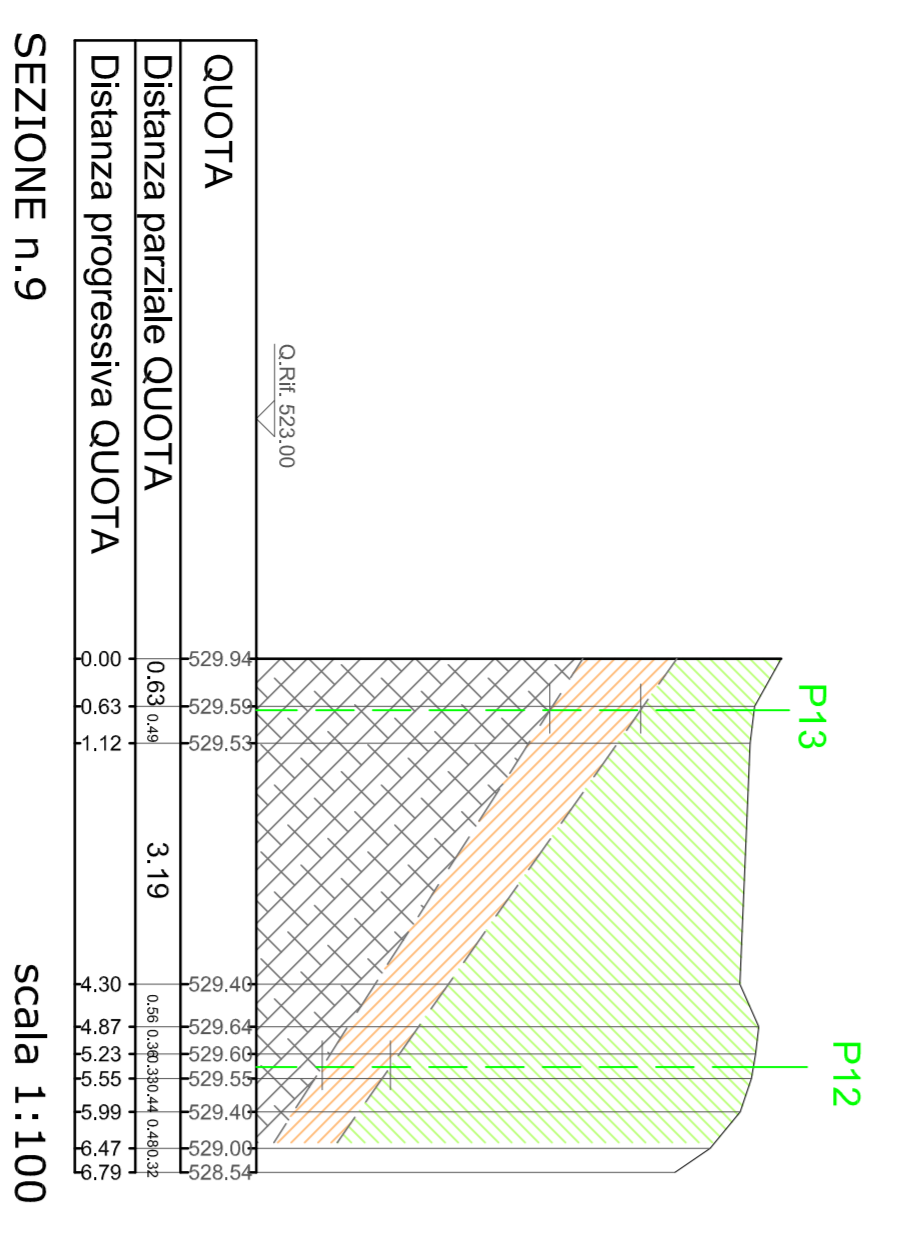
 
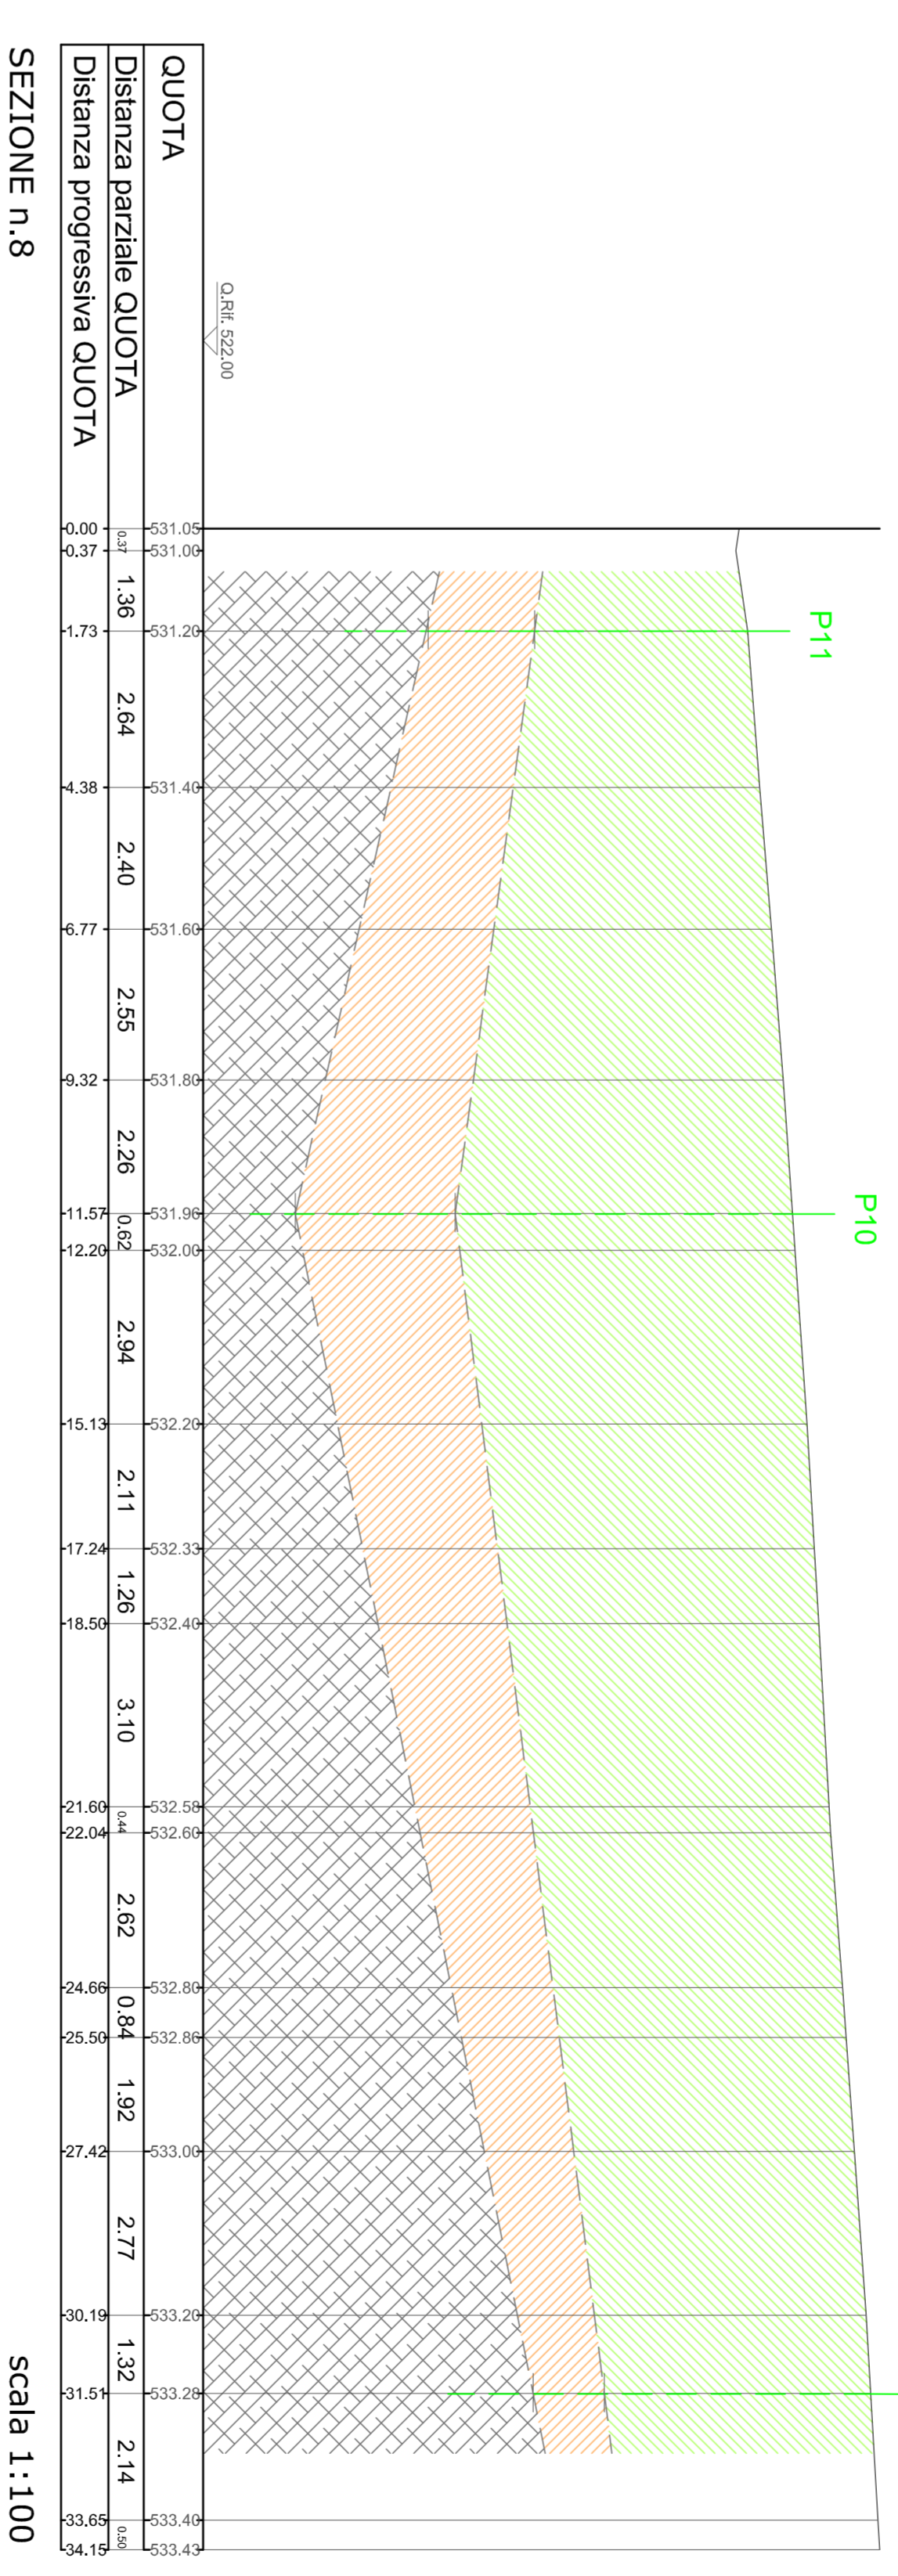
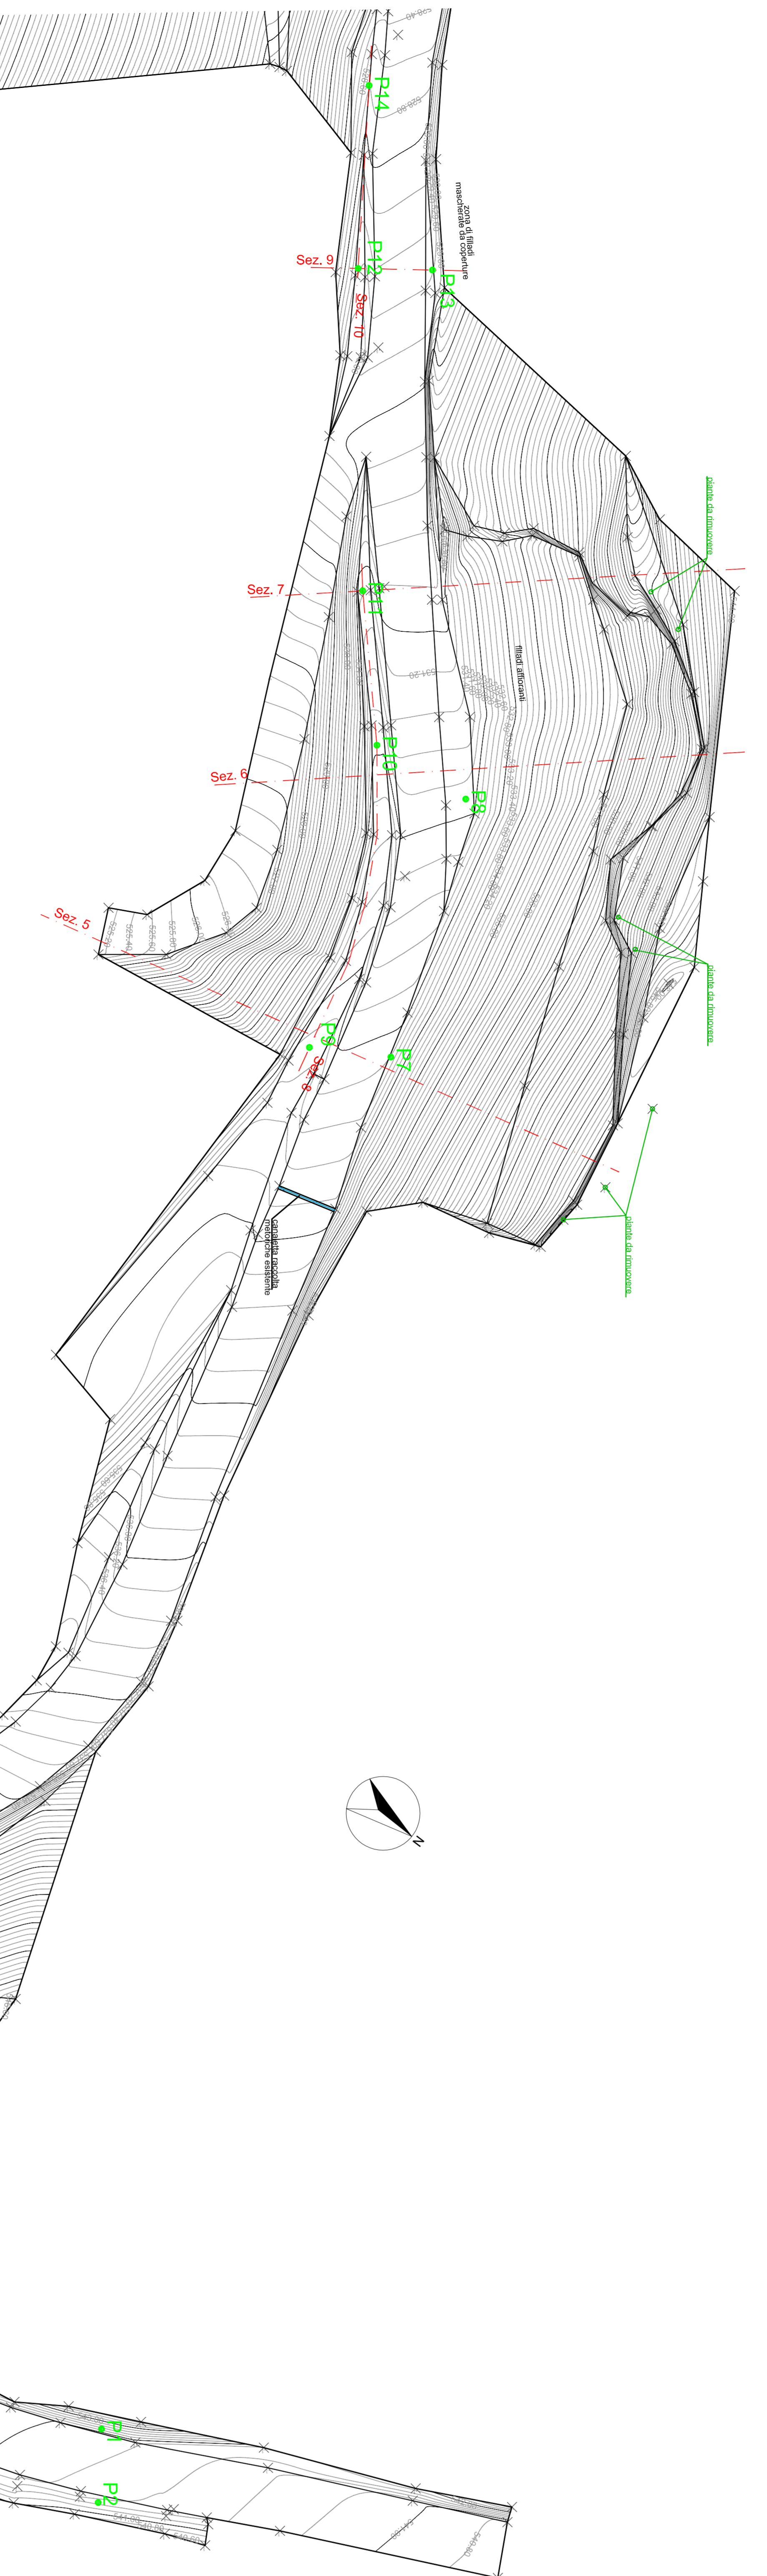
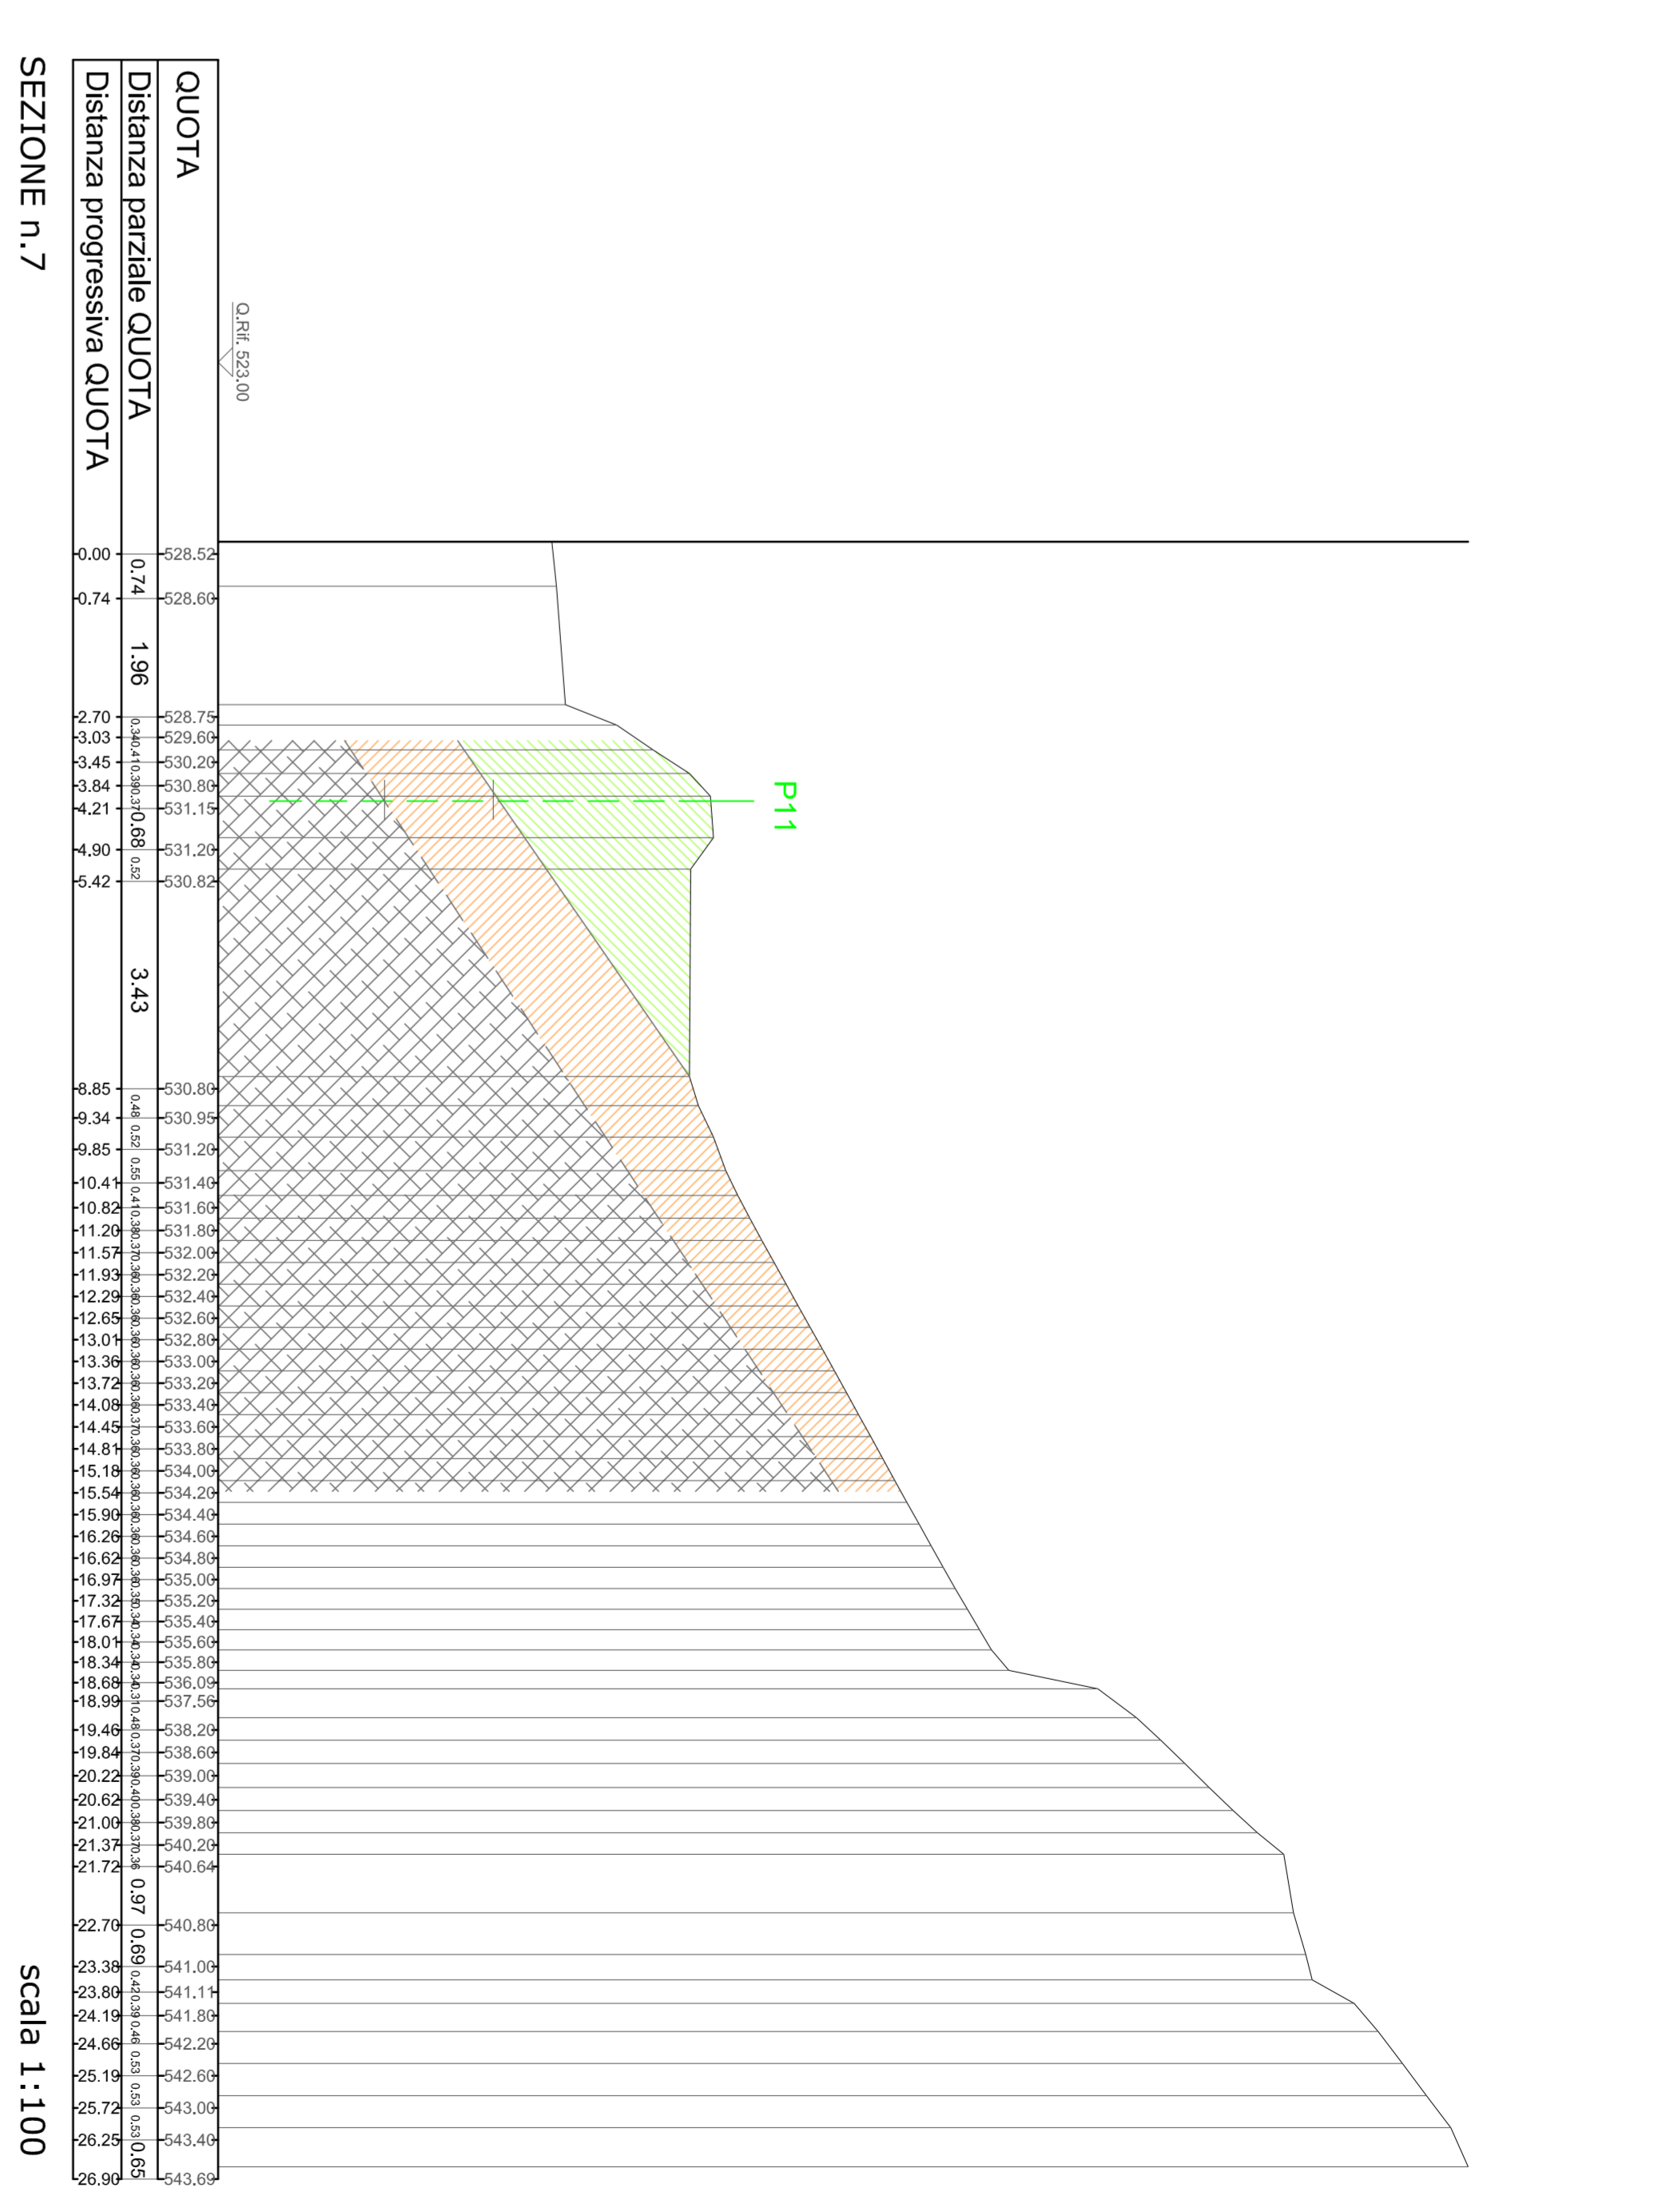
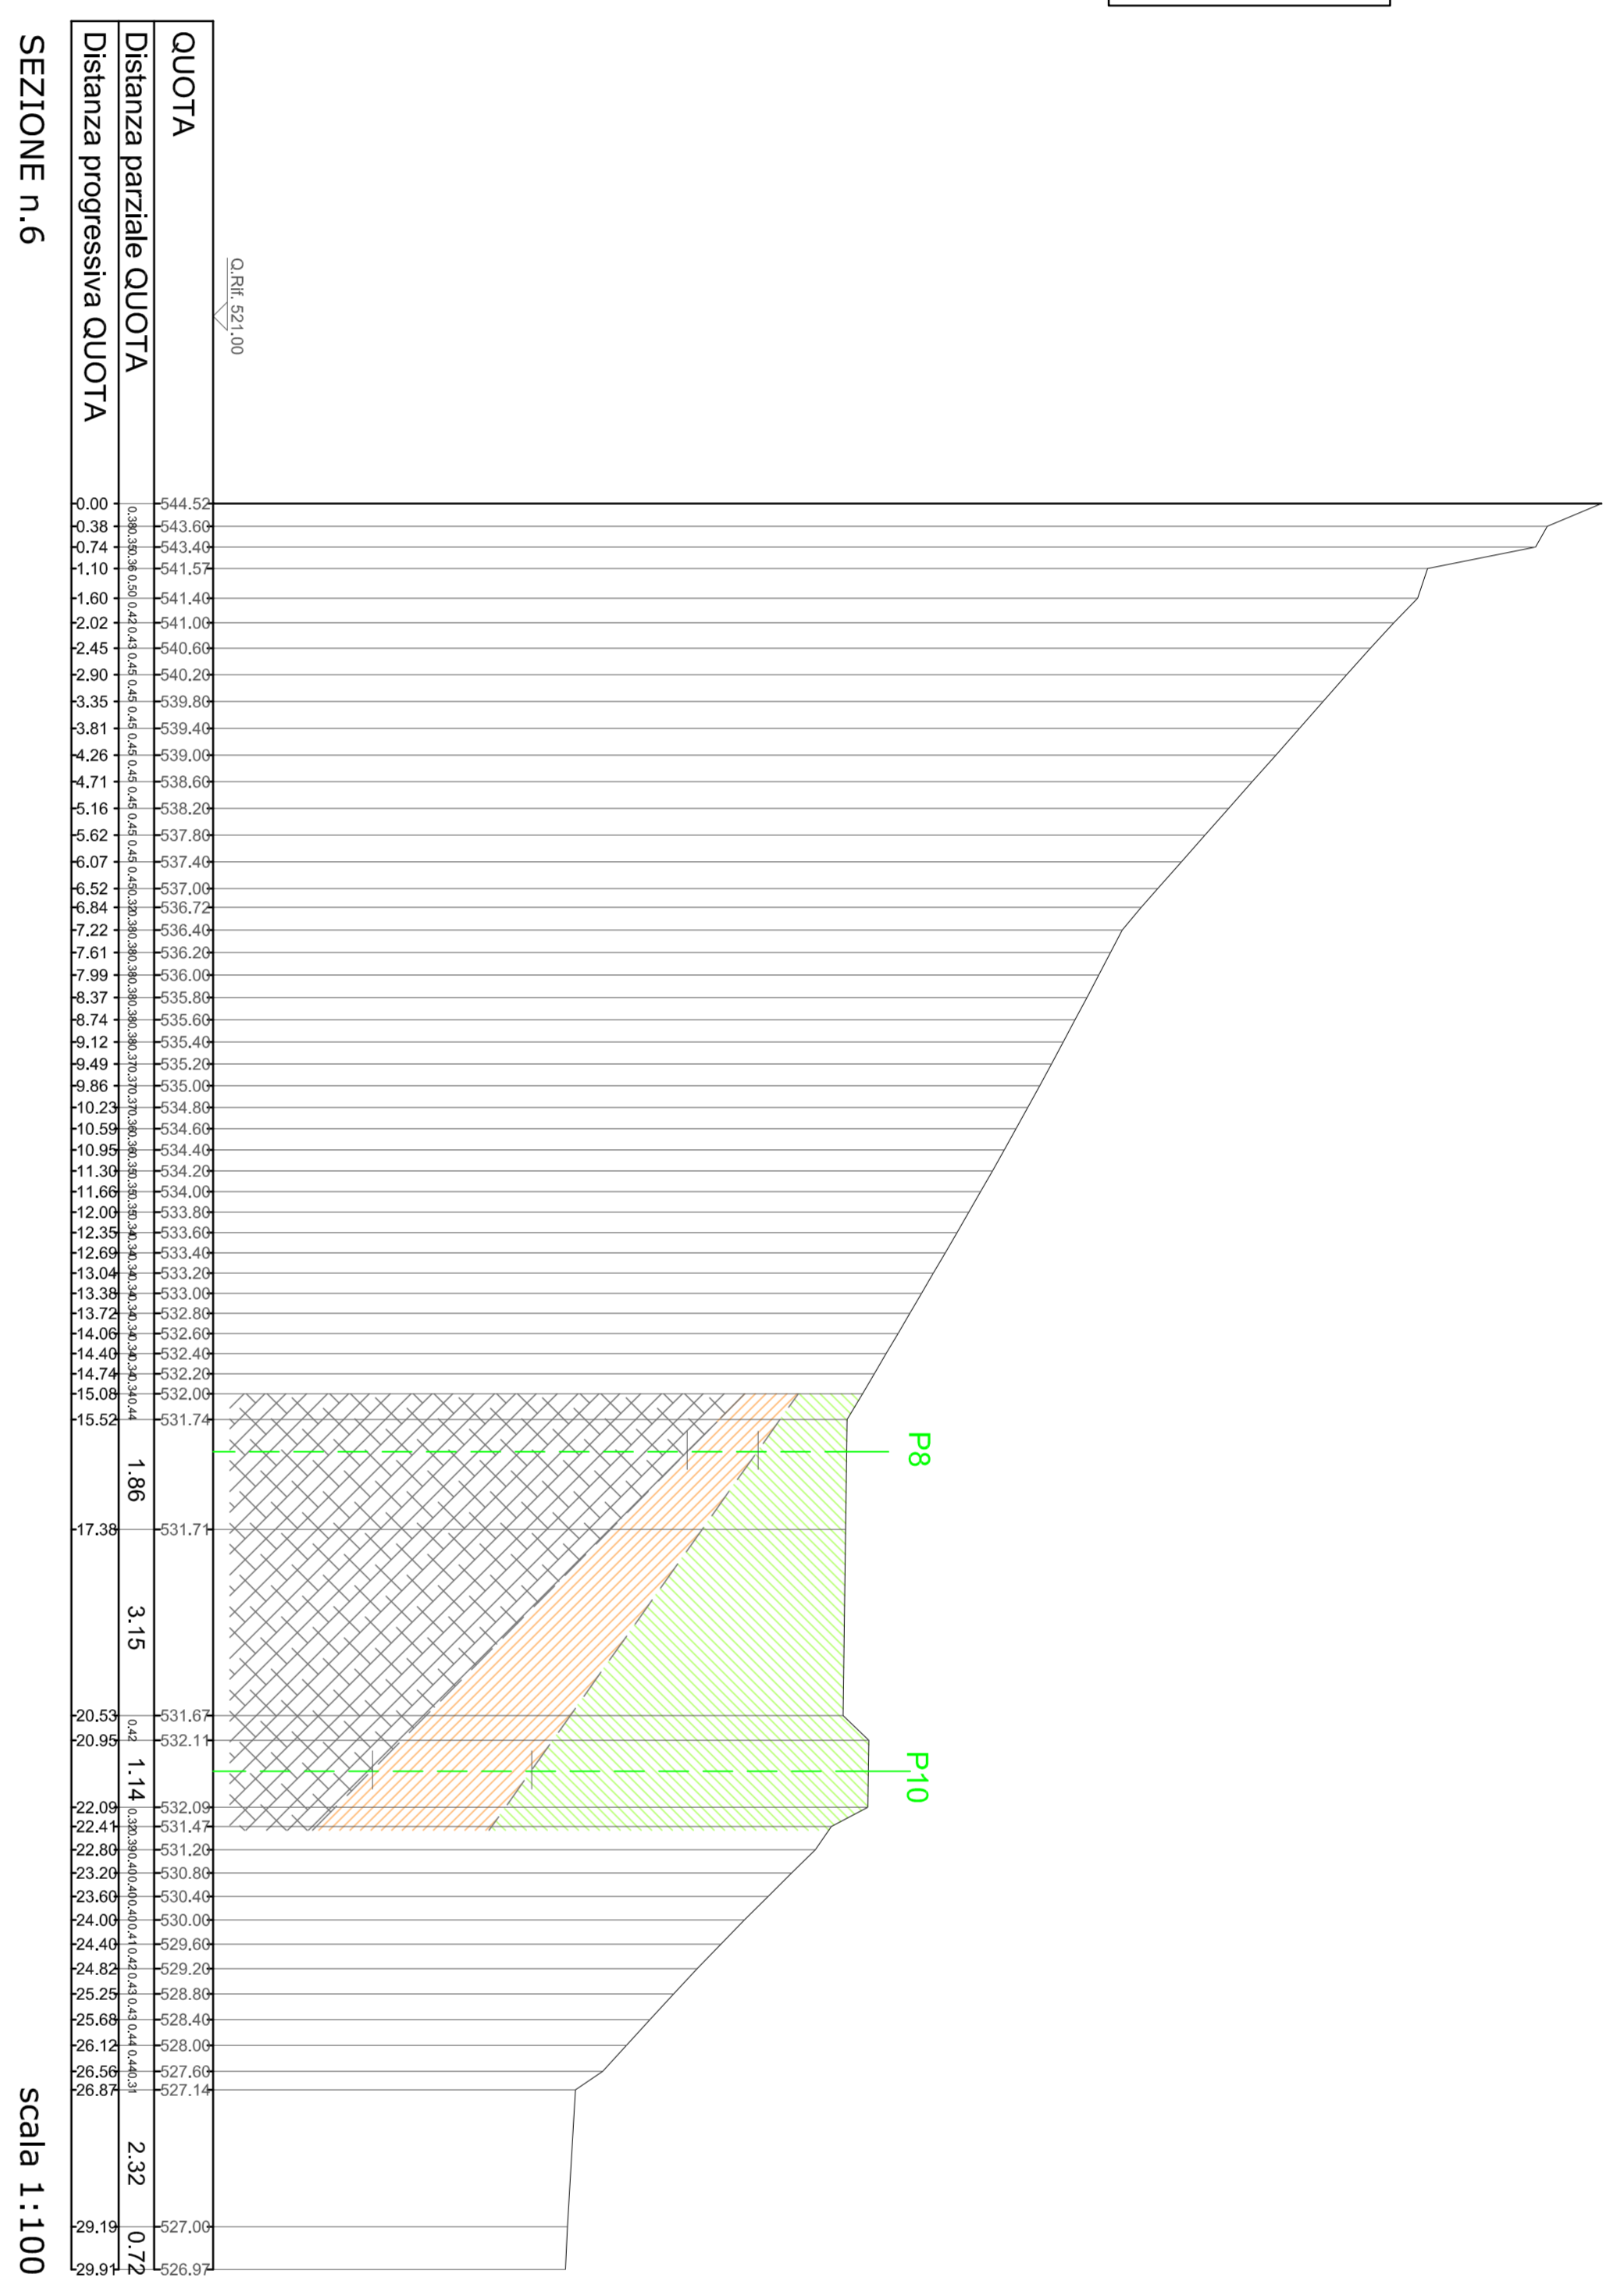


**LEGENDA**



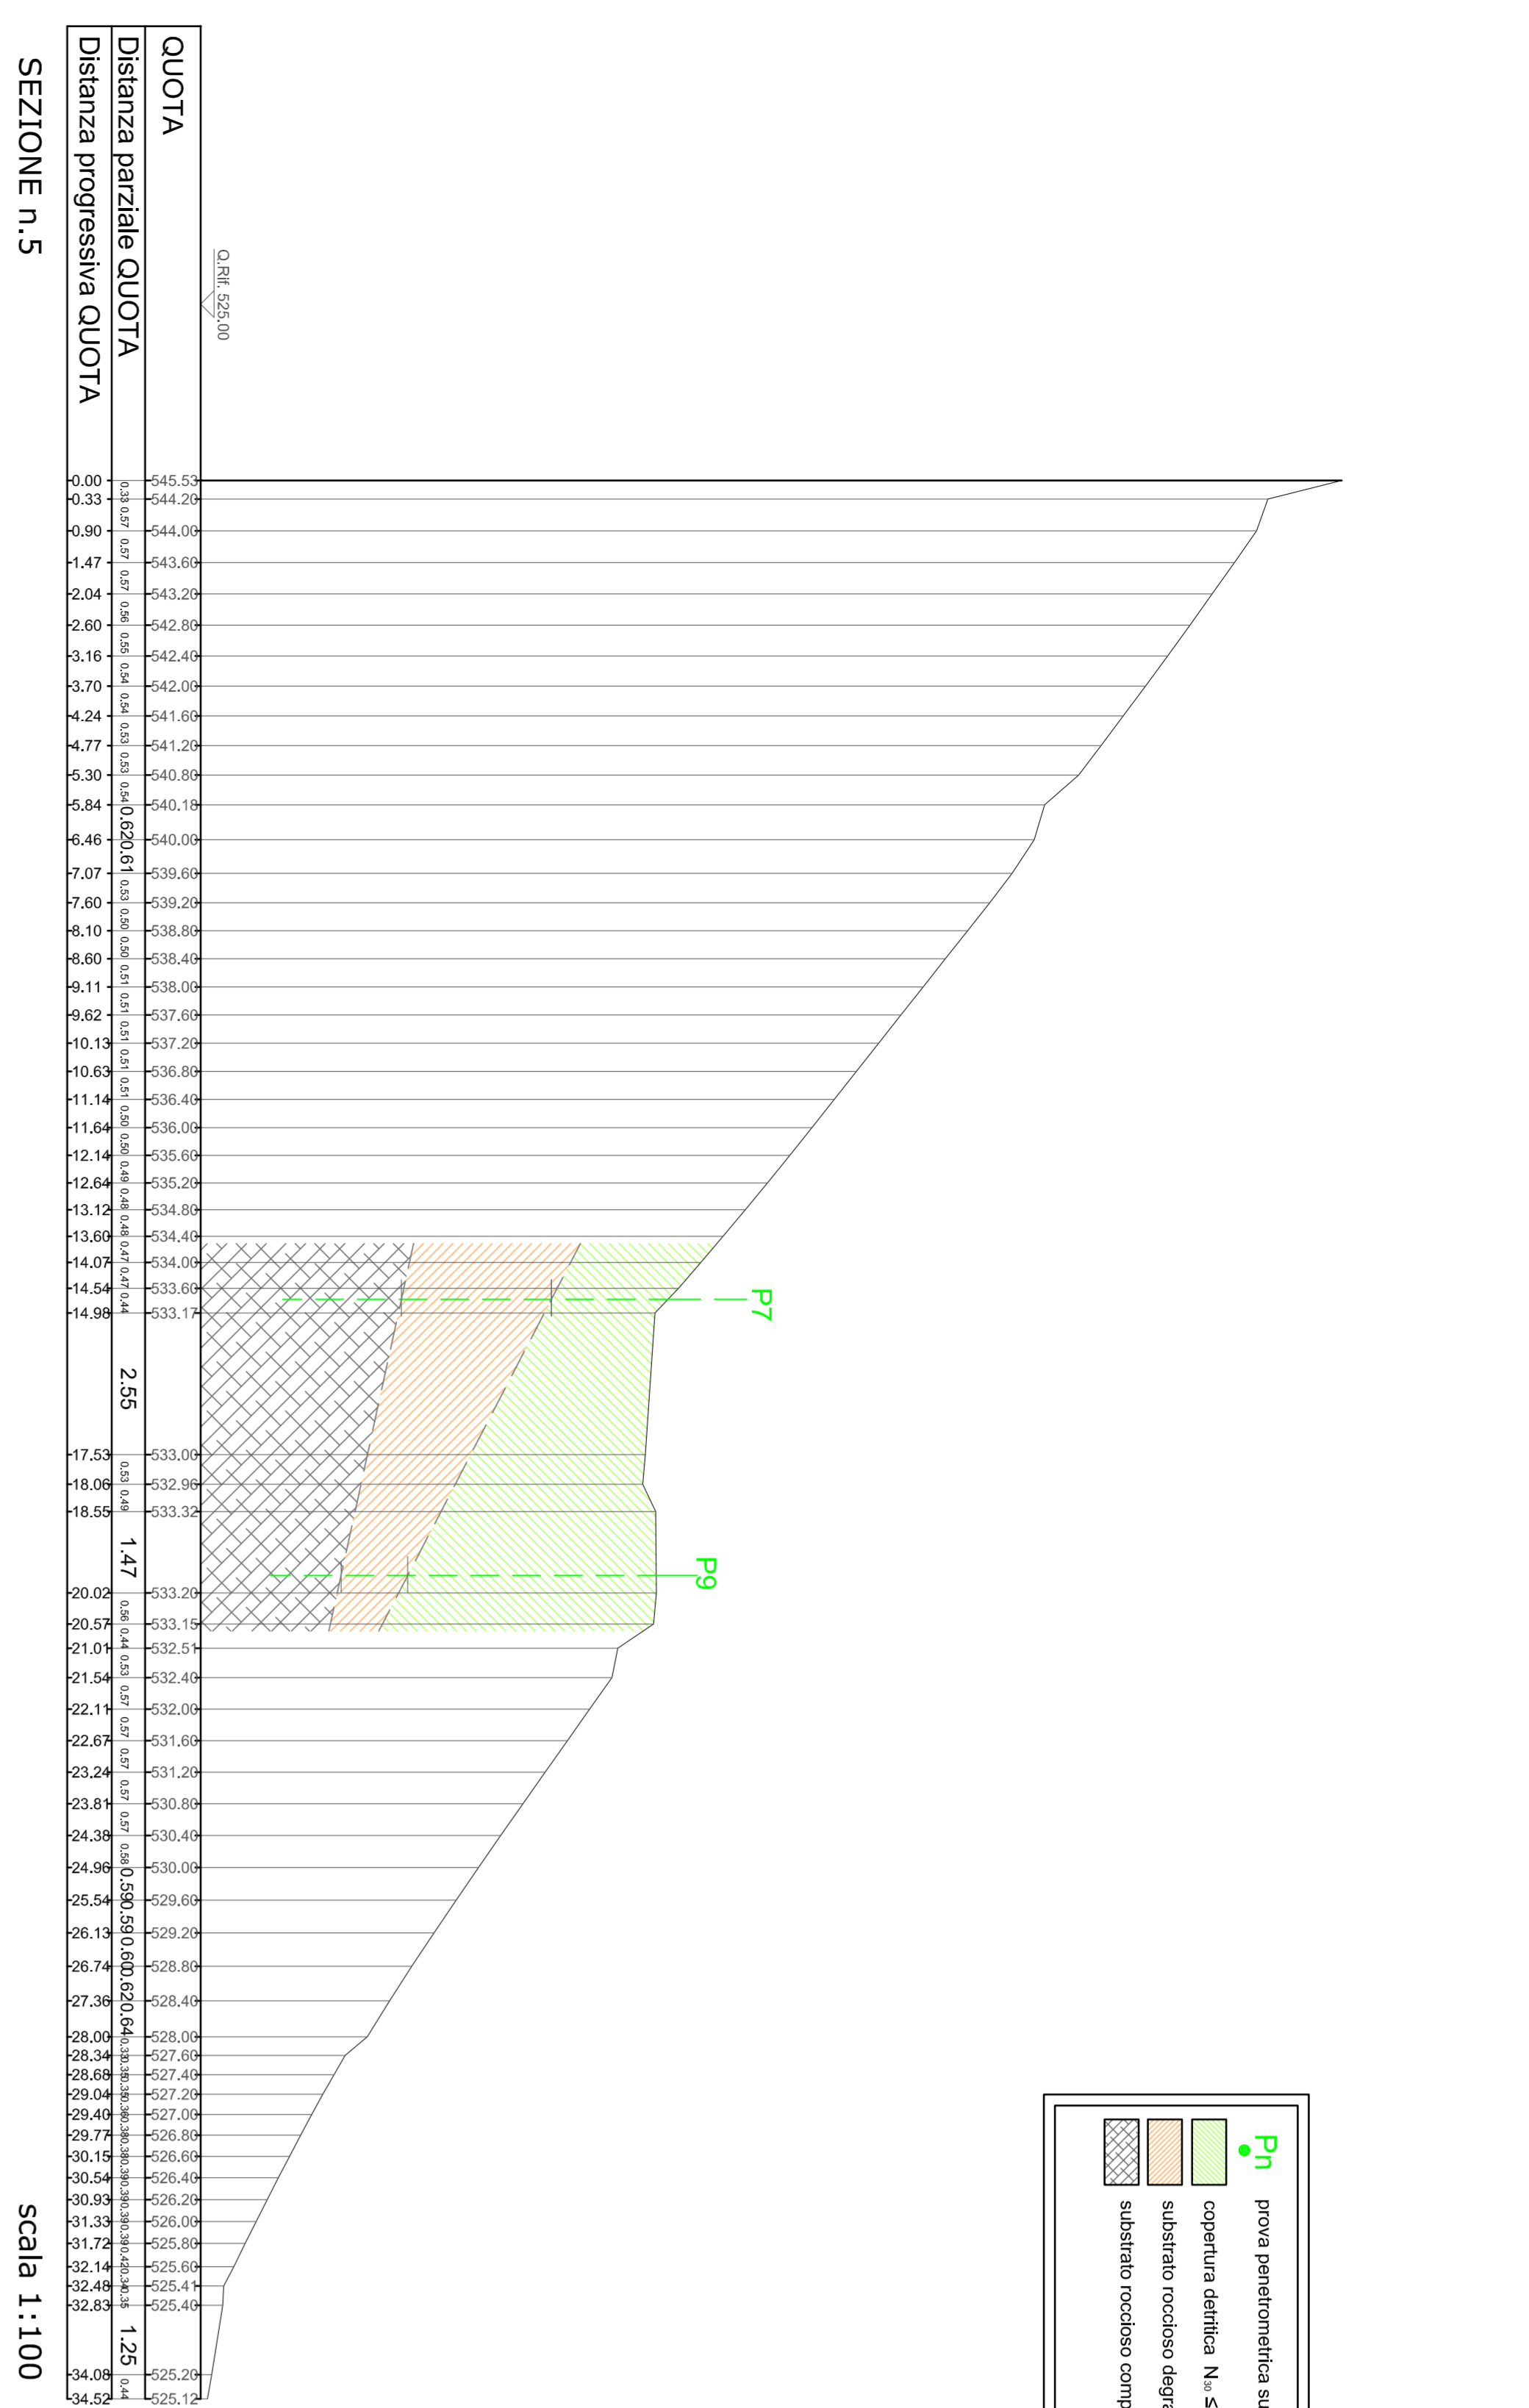

**COMUNE DI VALLI DEL PASUBIO** PROVINCIA DI VICENZA

Intervento di ripristino di movimenti franosi che interessano strade comunali - 2° lotto  
**RICOSTRUZIONE DELLA SCARPATA A VALLE PER RIPRISTINARE LA STRADA DI COLLEGAMENTO DEL QUARTIERE ZAVINO DOPO SORGATI**  
Codice 1360

**PROGETTO ESECUTIVO**

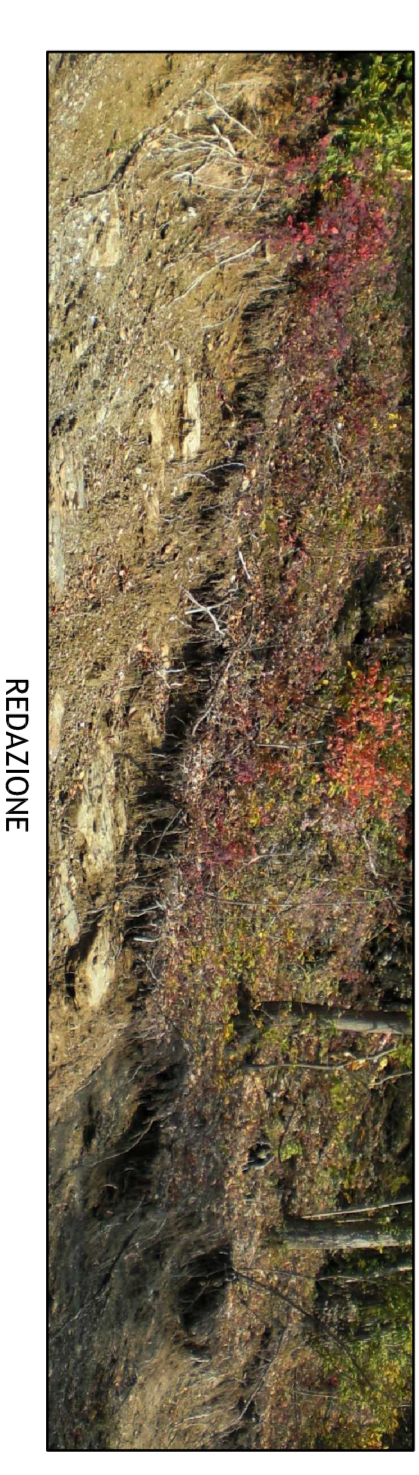

**TAV. 3** PROGETTO

SCALE: 1:2000  
1:100

Ing. Roger Pardo  
Via T. Moro 100  
tel. 0424 47175 fax 0424 47662

Il RESPONSABILE E TRIBUTISTA TECNICA:  
Gen. Le Moro Bruno

Il RESPONSABILE DEL FIDUCIARIO:  
Ing. Federico Giovanni