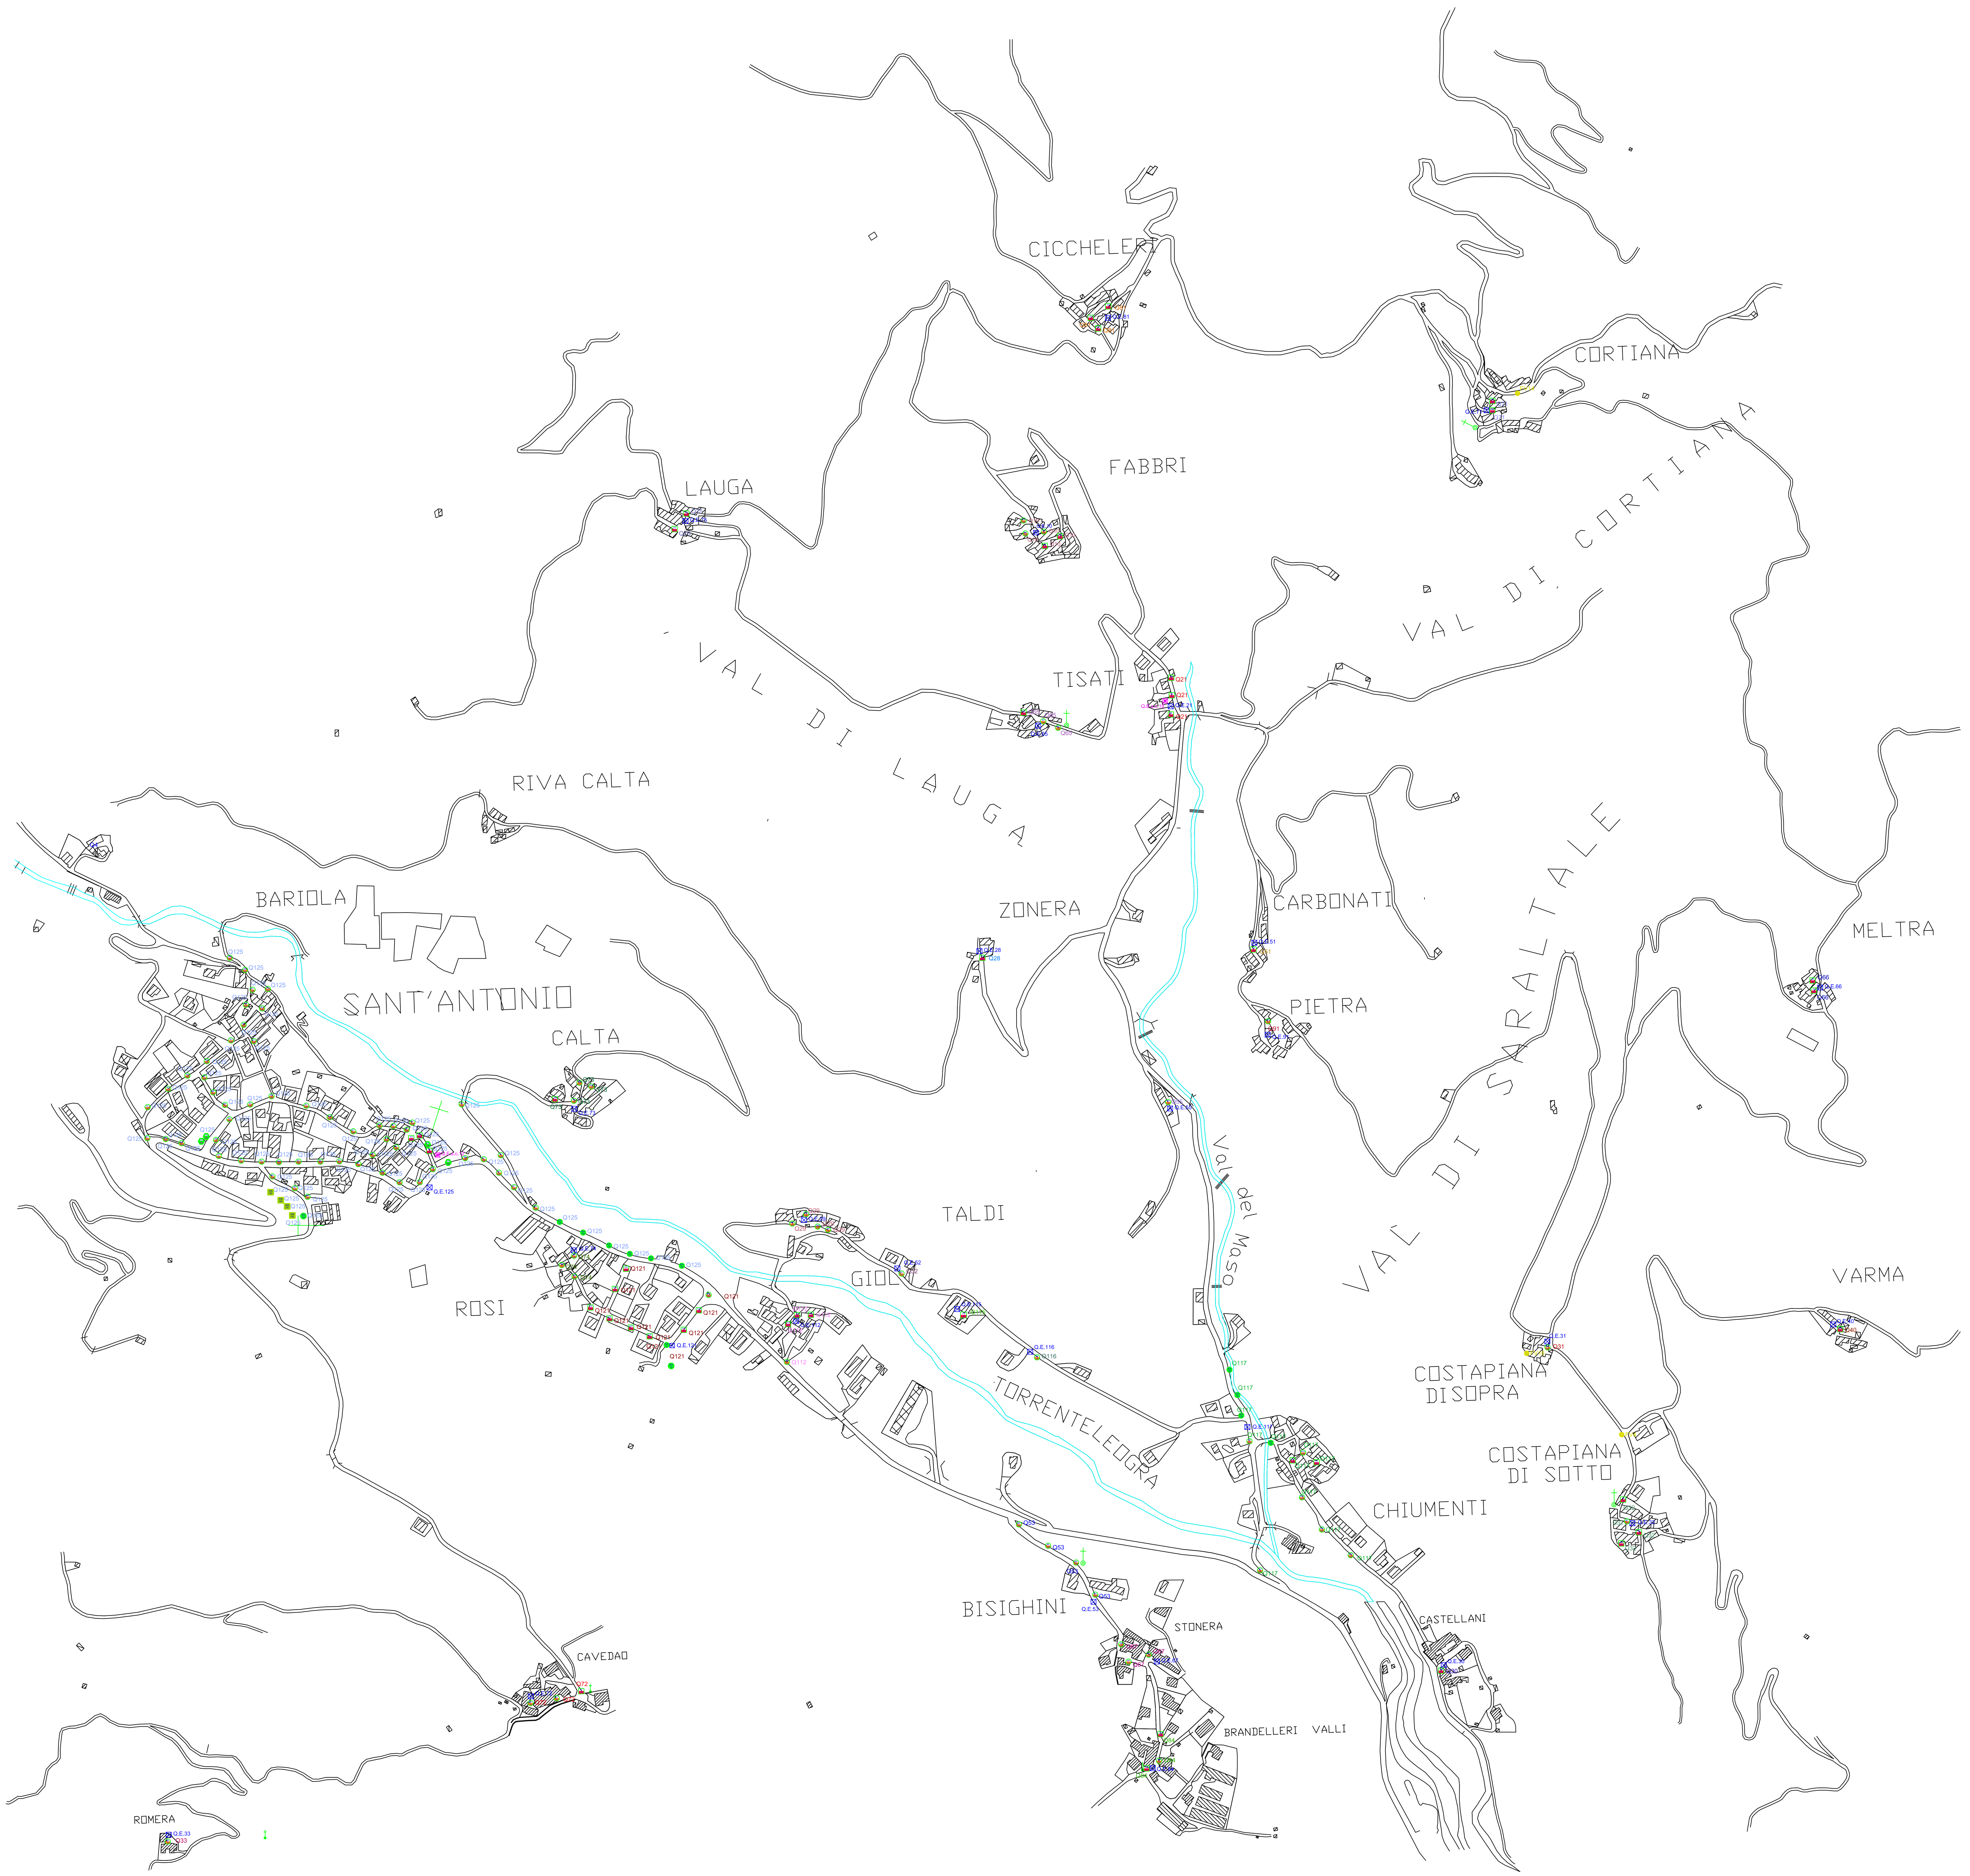

LEGENDA (TIPOLOGIA CORPI ILLUMINANTI):

- TIPO CORPO ILLUMINANTE
- POTENZA LAMPADA INSTALLATA
- ARREDO URBANO CONFORME
- ARREDO URBANO da sostituire
- ARREDO URBANO da modificare
- ARMATURA STRADALE CONFORME
- ARMATURA STRADALE da sostituire su sostegno in cls
- ARMATURA STRADALE da sostituire
- ARMATURA STRADALE da modificare
- MONUMENTO/PROIETTORE CONFORME
- MONUMENT0/PROIETTORE da sostituire
- MONUMENT0/PROIETTORE da modificare

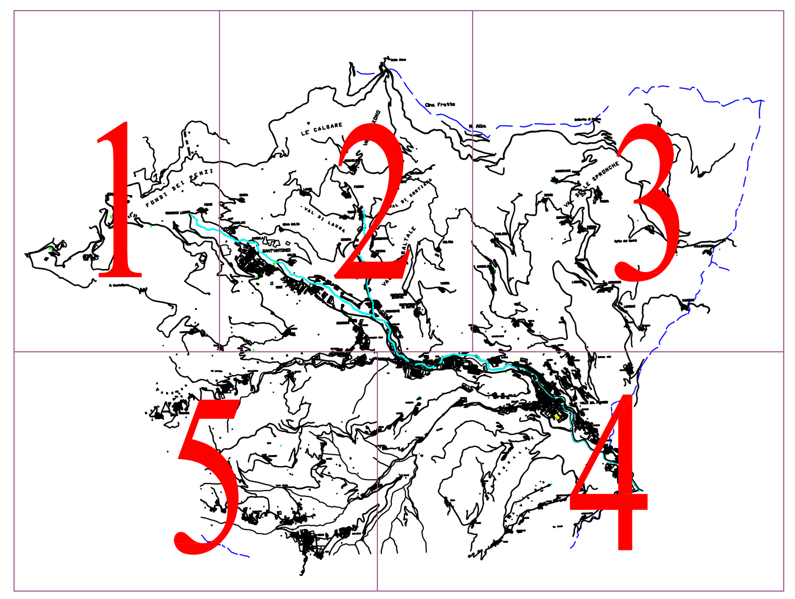

REV.	DATA	ESEGUITO	APPROV.	VERIF.	MODIFICA
2					
1					

GRUPPO DI PROGETTAZIONE

Progettista	Ing. Giuseppe De Luca
Collaboratori	Ing. Paolo Merlo
	P.i. Angelo Carollo

IL PROGETTISTA/approval:

F.LLI CAROLLO s.r.l. COSTRUZIONI GENERALI
F.lli Carollo Srl
Via Codalunga,20 – 36030 Zugliano (VI)
www.carolloimpianti.it
Tel. 0445 363347 – Fax 0445 365467
email: info@carolloimpianti.it

COMMITTENTE/customer:
UNIONE DEI COMUNI DELL'ALTA VAL LEOGRA
PIAZZA ALDO MORO, 7 – 36036 TORREBELVICINO (VI)

OPERA/project:
PIANO PER IL CONTENIMENTO DELL'INQUINAMENTO LUMINOSO (P.I.C.I.L.)

DESCRIZIONE/description:
PLANIMETRIA INDICANTE LA TIPOLOGIA DEI CORPI ILLUMINANTI INSTALLATI NEL TERRITORIO DI VALLI DEL PASUBIO

TAV. N°/draw. n.: V 2.2
DATA/date: 25/02/2013
SCALA/scale: --
TOT. FOGLI/total scheets: --
MATRICOLA N°/panel reg. n.: 978
COD. COMMESSA/ order n.: A43/12
COD. CANTIERE/yard n.: --
FILE: --

A termini di Legge ci riserviamo le proprieta' di questo disegno con divieto di riprodurlo o renderlo comunque noto a terzi senza espressa e preventiva autorizzazione del titolare